
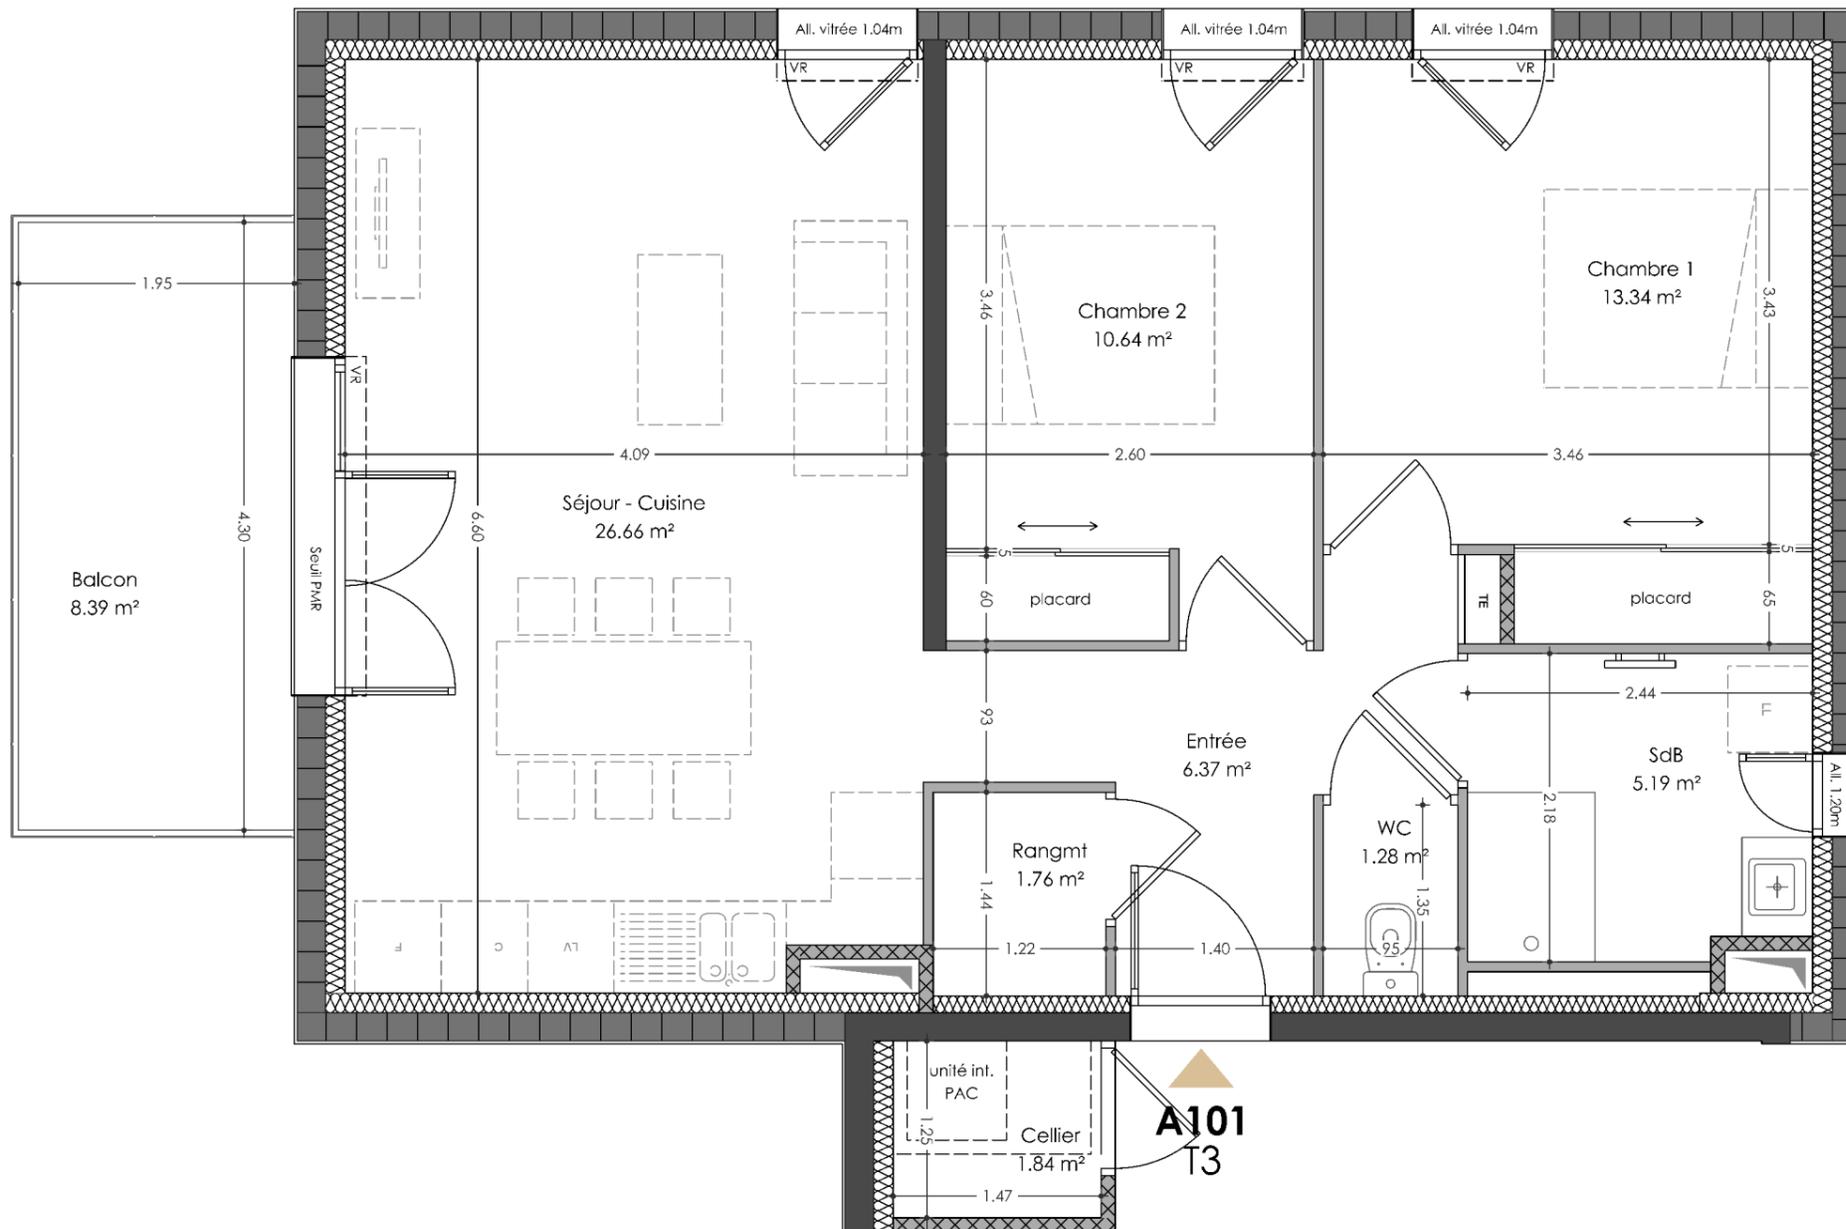


L'ÉCRIN

BOURG D'OISANS

RUE DES ÉCOLES | RUE DE LA CHAPELLE

PLAN DE REPÉRAGE

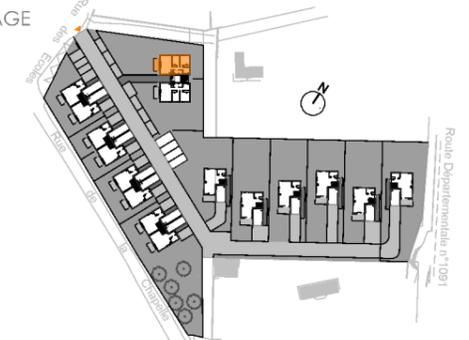

N°	TYPE
A101	T3

SURFACES HABITABLES *Projet en cours d'élaboration : les surfaces ne sont pas définitives*

pièces	surfaces
ENTREE	6,37 m ²
SEJOUR / CUISINE	26,66 m ²
SDB	5,19 m ²
RANGEMENT	1,76 m ²
CHAMBRE 1	13,34 m ²
CHAMBRE 2	10,64 m ²
WC	1,28 m ²
SURFACE TOTALE HABITABLE	65,24 m²
BALCON	8,39 m ²
SURFACE TOTALE DES EXTÉRIEURS	8,39 m²
CELLIER SUR PALIER	1,84 m ²
SURFACE TOTALE DES ANNEXES	1,84 m²

Nota : La surface des placards est incluse dans celles des pièces attenantes

LÉGENDE

VR	Volet roulant manuel	LV	Emplacement lave-vaisselle
TE	Tableau électrique	LL	Emplacement lave-linge
---	Mobilier non fourni	C	Emplacement cuisin + four
□	Faux-plafond ou soffite	F	Emplacement réfrigérateur
☰	Sèche-serviettes	[PAC]	Pompe à Chaleur



Nota : des modifications pourront être apportées aux plans suivant nécessités techniques et administratives rencontrées lors de la réalisation. Les surfaces indiquées et les cotes sont approximatives. Les dimensions libres, les équipements, la position des baies, les seuils, les allèges, les retombées, les soffites, les faux-plafonds, les plantations...peuvent évoluer ; ils sont représentés à titre indicatif et ne sont pas contractuels.

DATE : 12/06/2023

INDICE B