

PLAN DE VENTE / PRE COMMERCIALISATION

BAT.	ETAGE	N°	TYPE
A	RDC	A 04	T 3

LOCALISATION


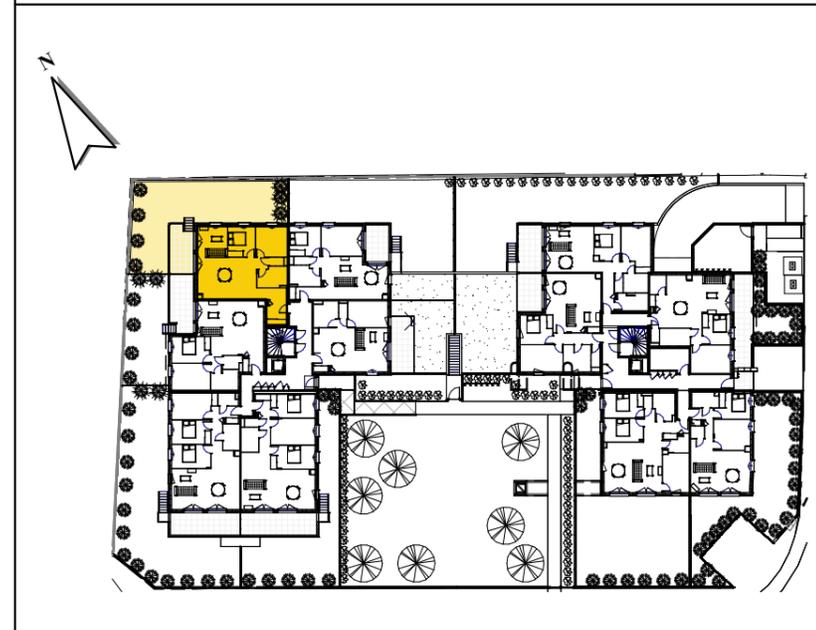


TABLEAU DES SURFACES

A04 - T3

Pièce de vie	38.22 m ²
Ch1	11.06 m ²
Dgt	9.54 m ²
Ch 2	9.40 m ²
Sde	6.81 m ²
Dgt	1.57 m ²
Wc	1.42 m ²
TOTAL SHAB	78.03 m²

Terrasse	13.52 m ²
Jardin Privatif	99.77 m ²
TOTAL SURFACE ANNEXE	113.29 m²

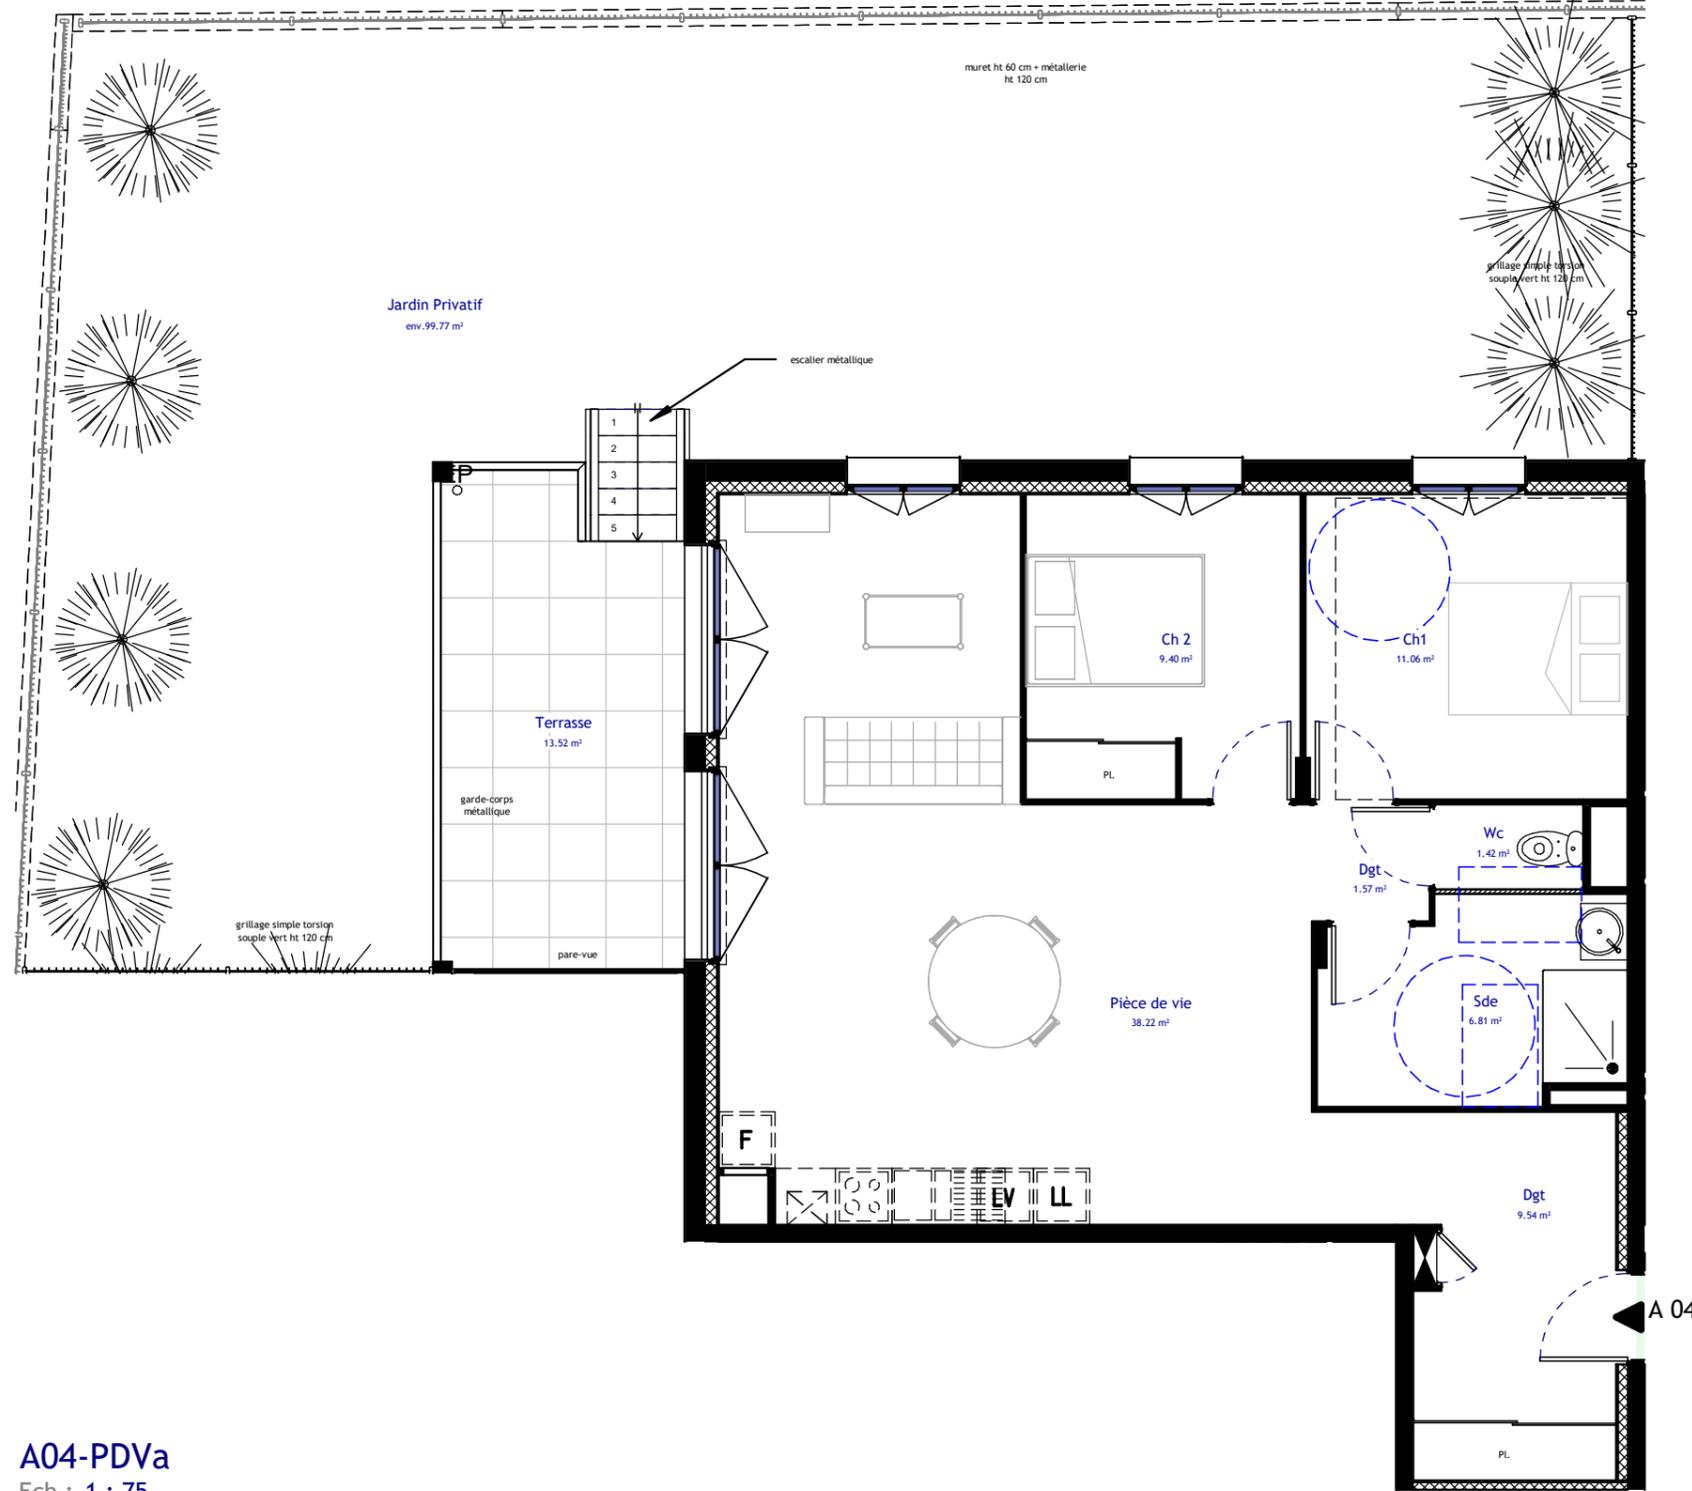

A04-PDVa
Ech : 1 : 75

PLAN PROVISOIRE

Les dimensions et surfaces peuvent subir des modifications suite à la mise au point des plans d'exécution. Le mobilier est figuré à titre indicatif. Les retombées, soffites, faux plafonds et radiateurs ne sont pas indiqués.

 EVIER
 CHAUDIERE
 PLAQUE DE CUISSON
 LAVE VAISSELLE
 REFRIGERATEUR
 LAVE LINGE
 TABLEAU ELECTRIQUE
LEGENDE




B. A. ARCHITECTURE
24 bis rue Etienne perrot
38780 PONT-EVEQUE
04 74 20 94 87

26/09/2024
09:56:11

Jardin Privatif
env. 99.77 m²

escalier métallique
perforé partiel (1/2)
et plein partiel (3/4/5)

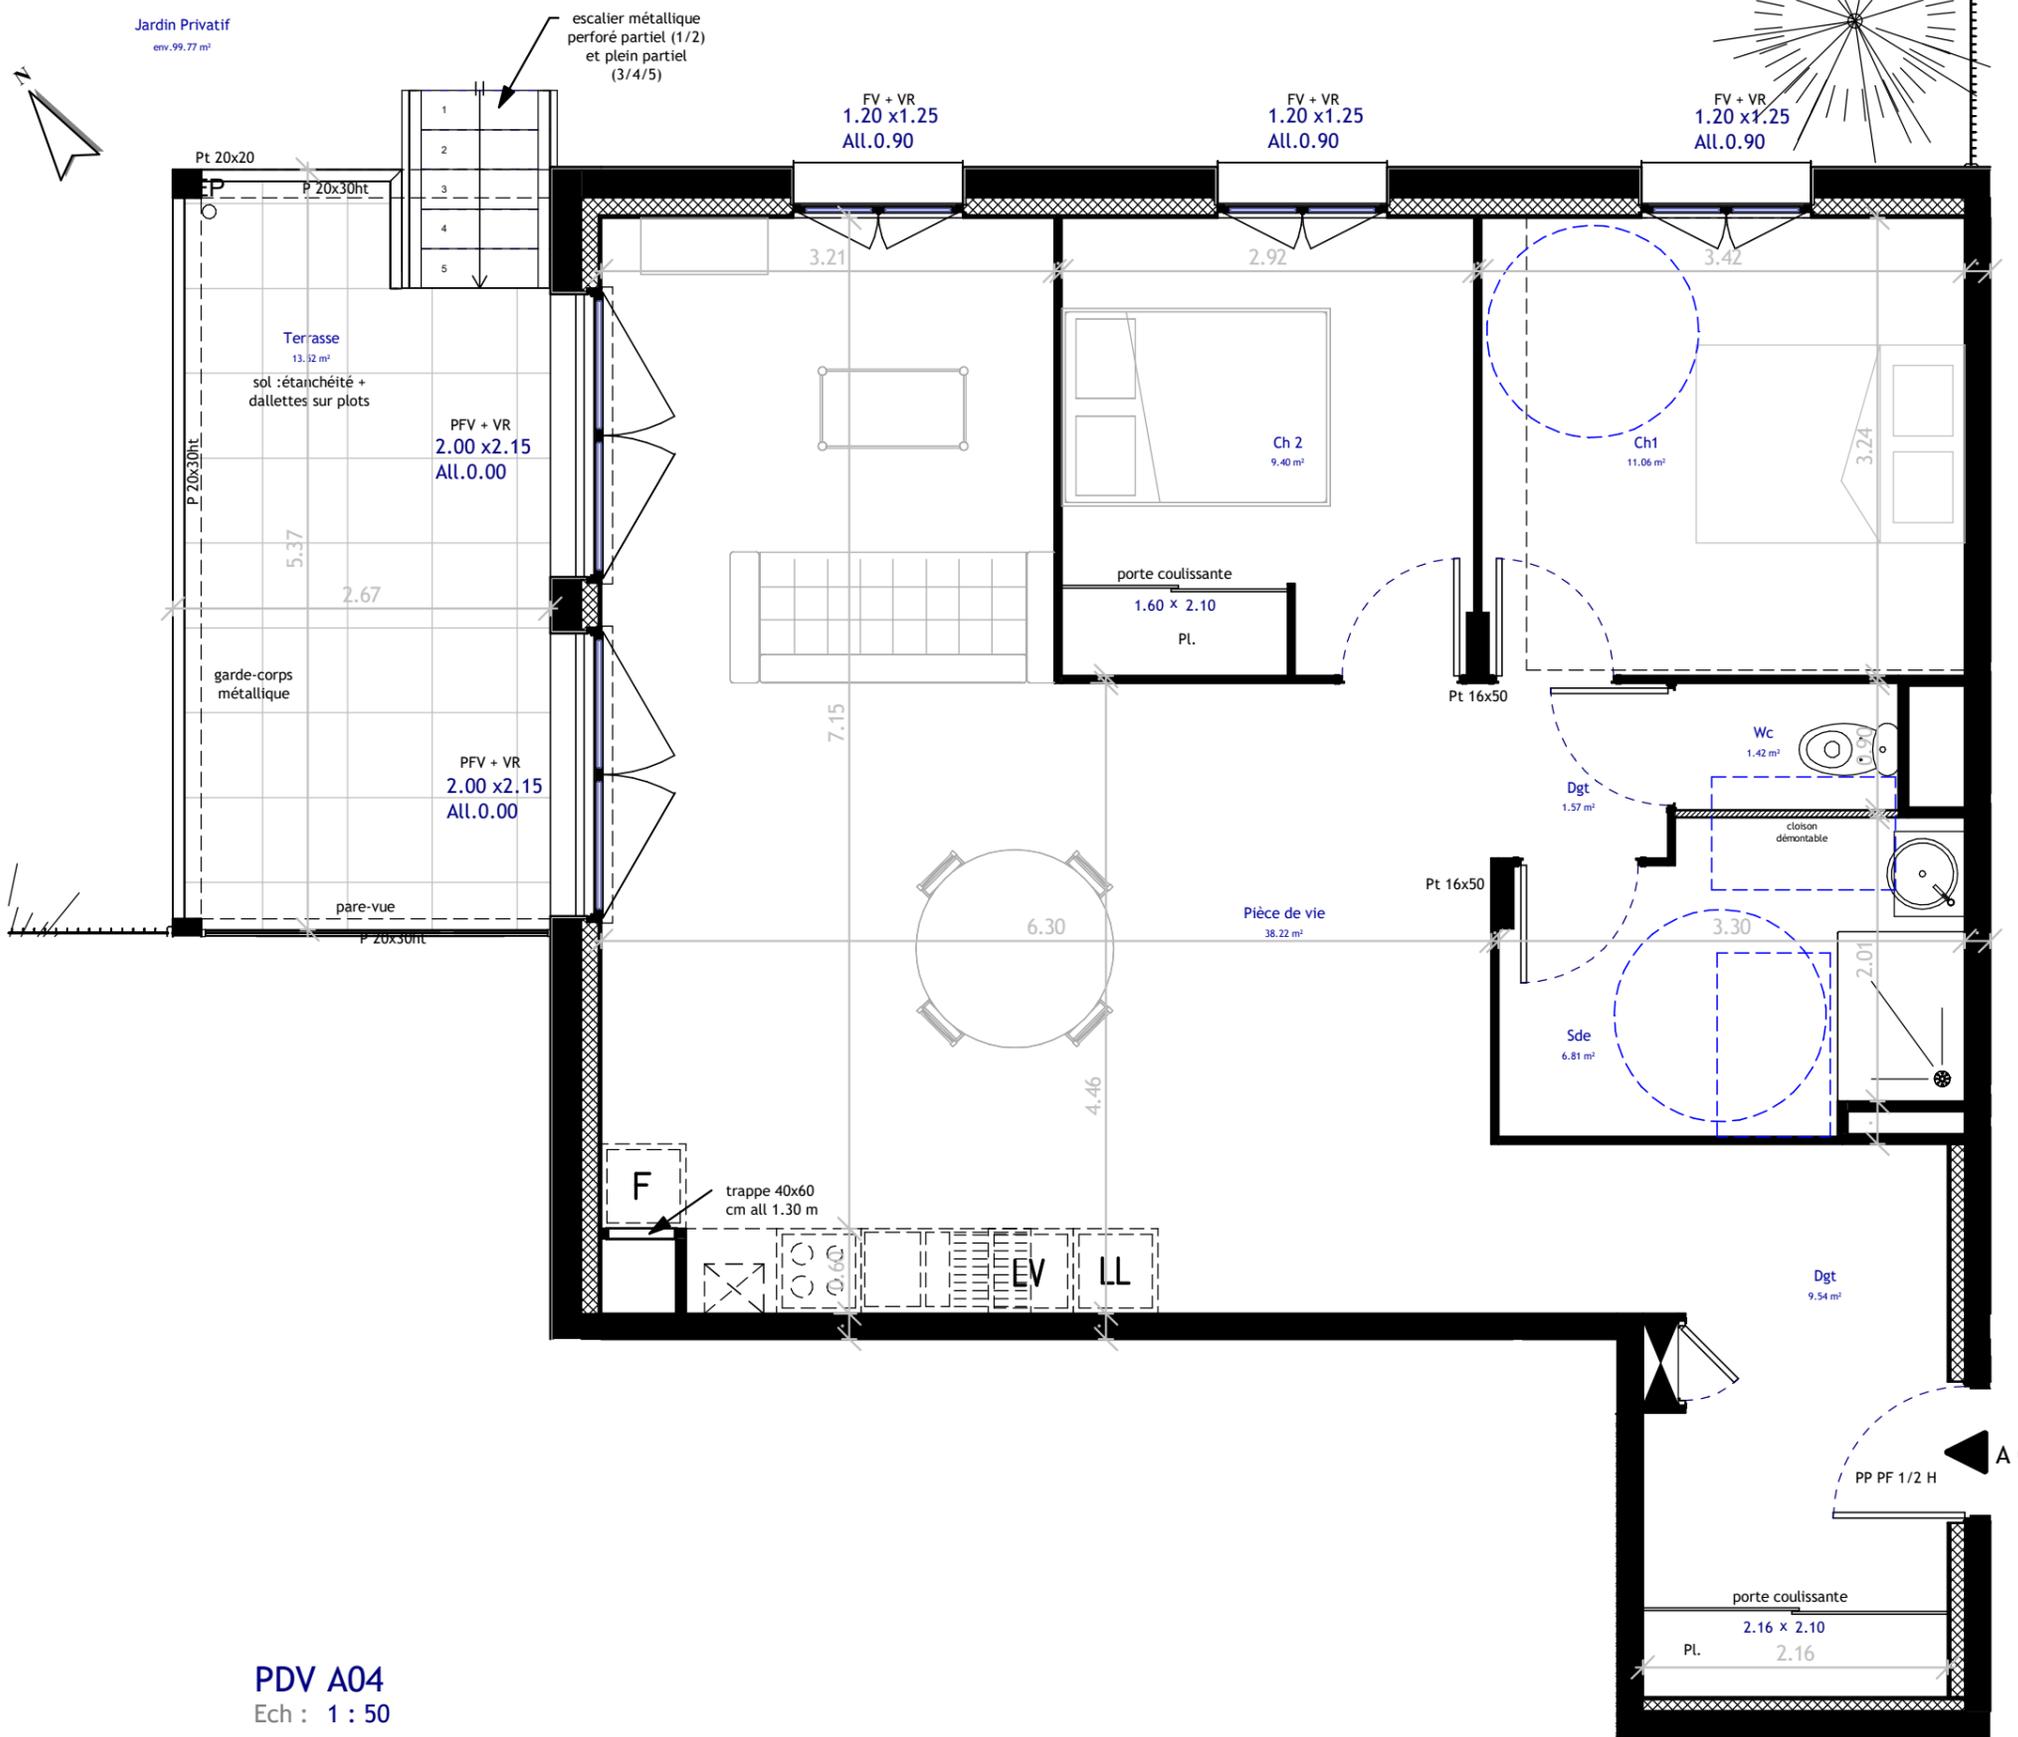

PDV A04
Ech : 1 : 50



"LE COLISEE"

La Pitre 38300
RUY-MONTCEAU

PLAN DE VENTE / PRE COMMERCIALISATION

BAT.	ETAGE	N°	TYPE
A	RDC	A 04	T 3

LOCALISATION

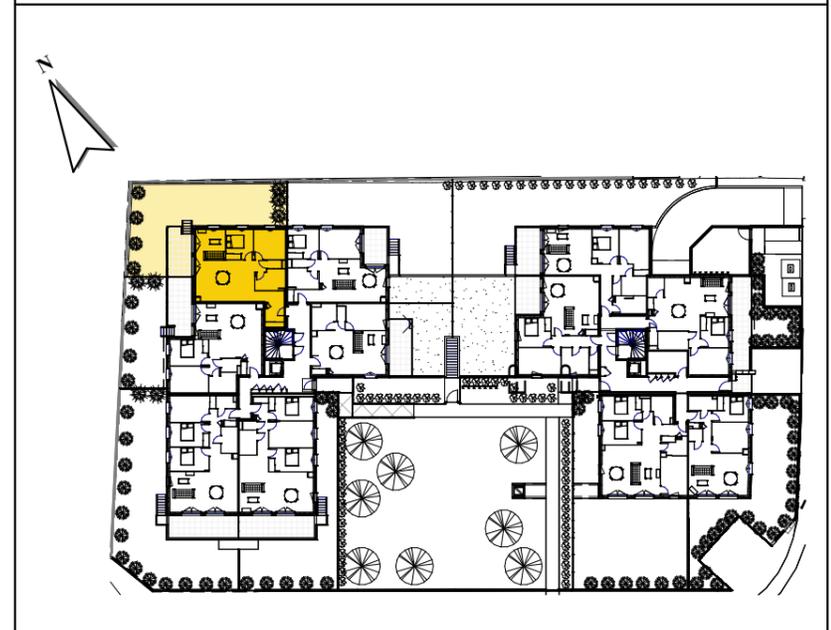


TABLEAU DES SURFACES

A04 - T3

Pièce de vie	38.22 m ²
Ch1	11.06 m ²
Dgt	9.54 m ²
Ch 2	9.40 m ²
Sde	6.81 m ²
Dgt	1.57 m ²
Wc	1.42 m ²
TOTAL SHAB	78.03 m²

Terrasse	13.52 m ²
Jardin Privatif	99.77 m ²
TOTAL SURFACE ANNEXE	113.29 m²

PLAN PROVISOIRE

Les dimensions et surfaces peuvent subir des modifications suite à la mise au point des plans d'exécution. Le mobilier est figuré à titre indicatif. Les retombées, soffites, faux plafonds et radiateurs ne sont pas indiqués.

LEGENDE

B. A. RCHITECTURE
 24 bis rue Etienne perrot
 38780 PONT-EVEQUE
 04 74 20 94 87

26/09/2024
09:56:18