

B04-PDVa
Ech : 1 : 100



"LE COLISEE"

La Pitre 38300
RUY-MONTCEAU

PLAN DE VENTE / PRE COMMERCIALISATION

BAT.	ETAGE	N°	TYPE
B	RDC	B 04	T 3

LOCALISATION

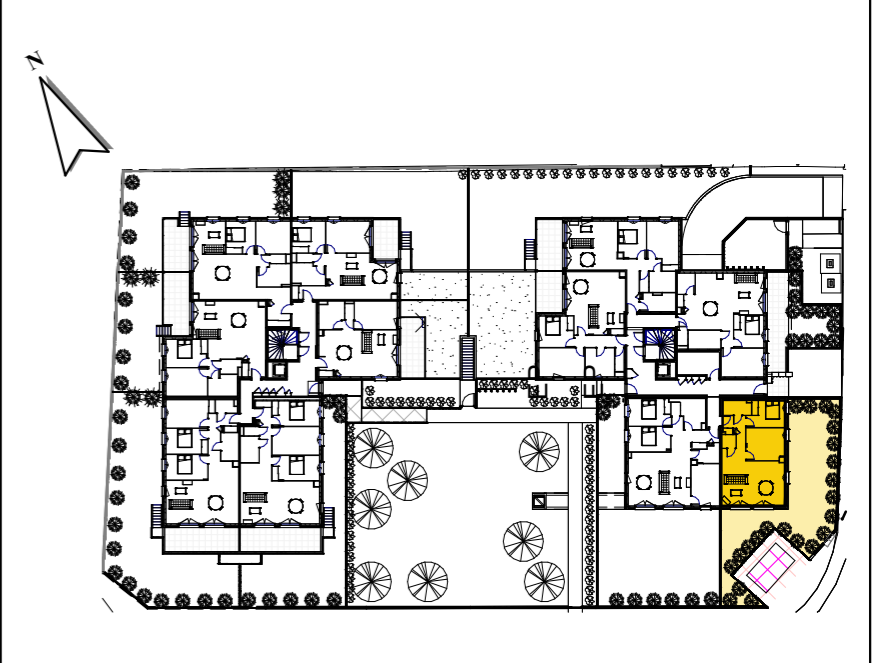


TABLEAU DES SURFACES

B04 - T3	
Pièce de vie	30.80 m²
Ch 2	12.28 m²
Ch 1	9.54 m²
Dgt	5.16 m²
Sde	4.21 m²
Wc	1.92 m²
TOTAL SHAB	63.91 m²
Jardin Privatif	108.06 m²
TOTAL SURFACE ANNEXE	108.06 m²


PLAN PROVISOIRE

Les dimensions et surfaces peuvent subir des modifications suite à la mise au point des plans d'exécution. Le mobilier est figuré à titre indicatif. Les retombées, soffites, faux plafonds et radiateurs ne sont pas indiqués.

LEGENDE

B. A. RCHITECTURE
 24 bis rue Etienne perrot
 38780 PONT-EVEQUE
 04 74 20 94 87

26/09/2024
09:58:53

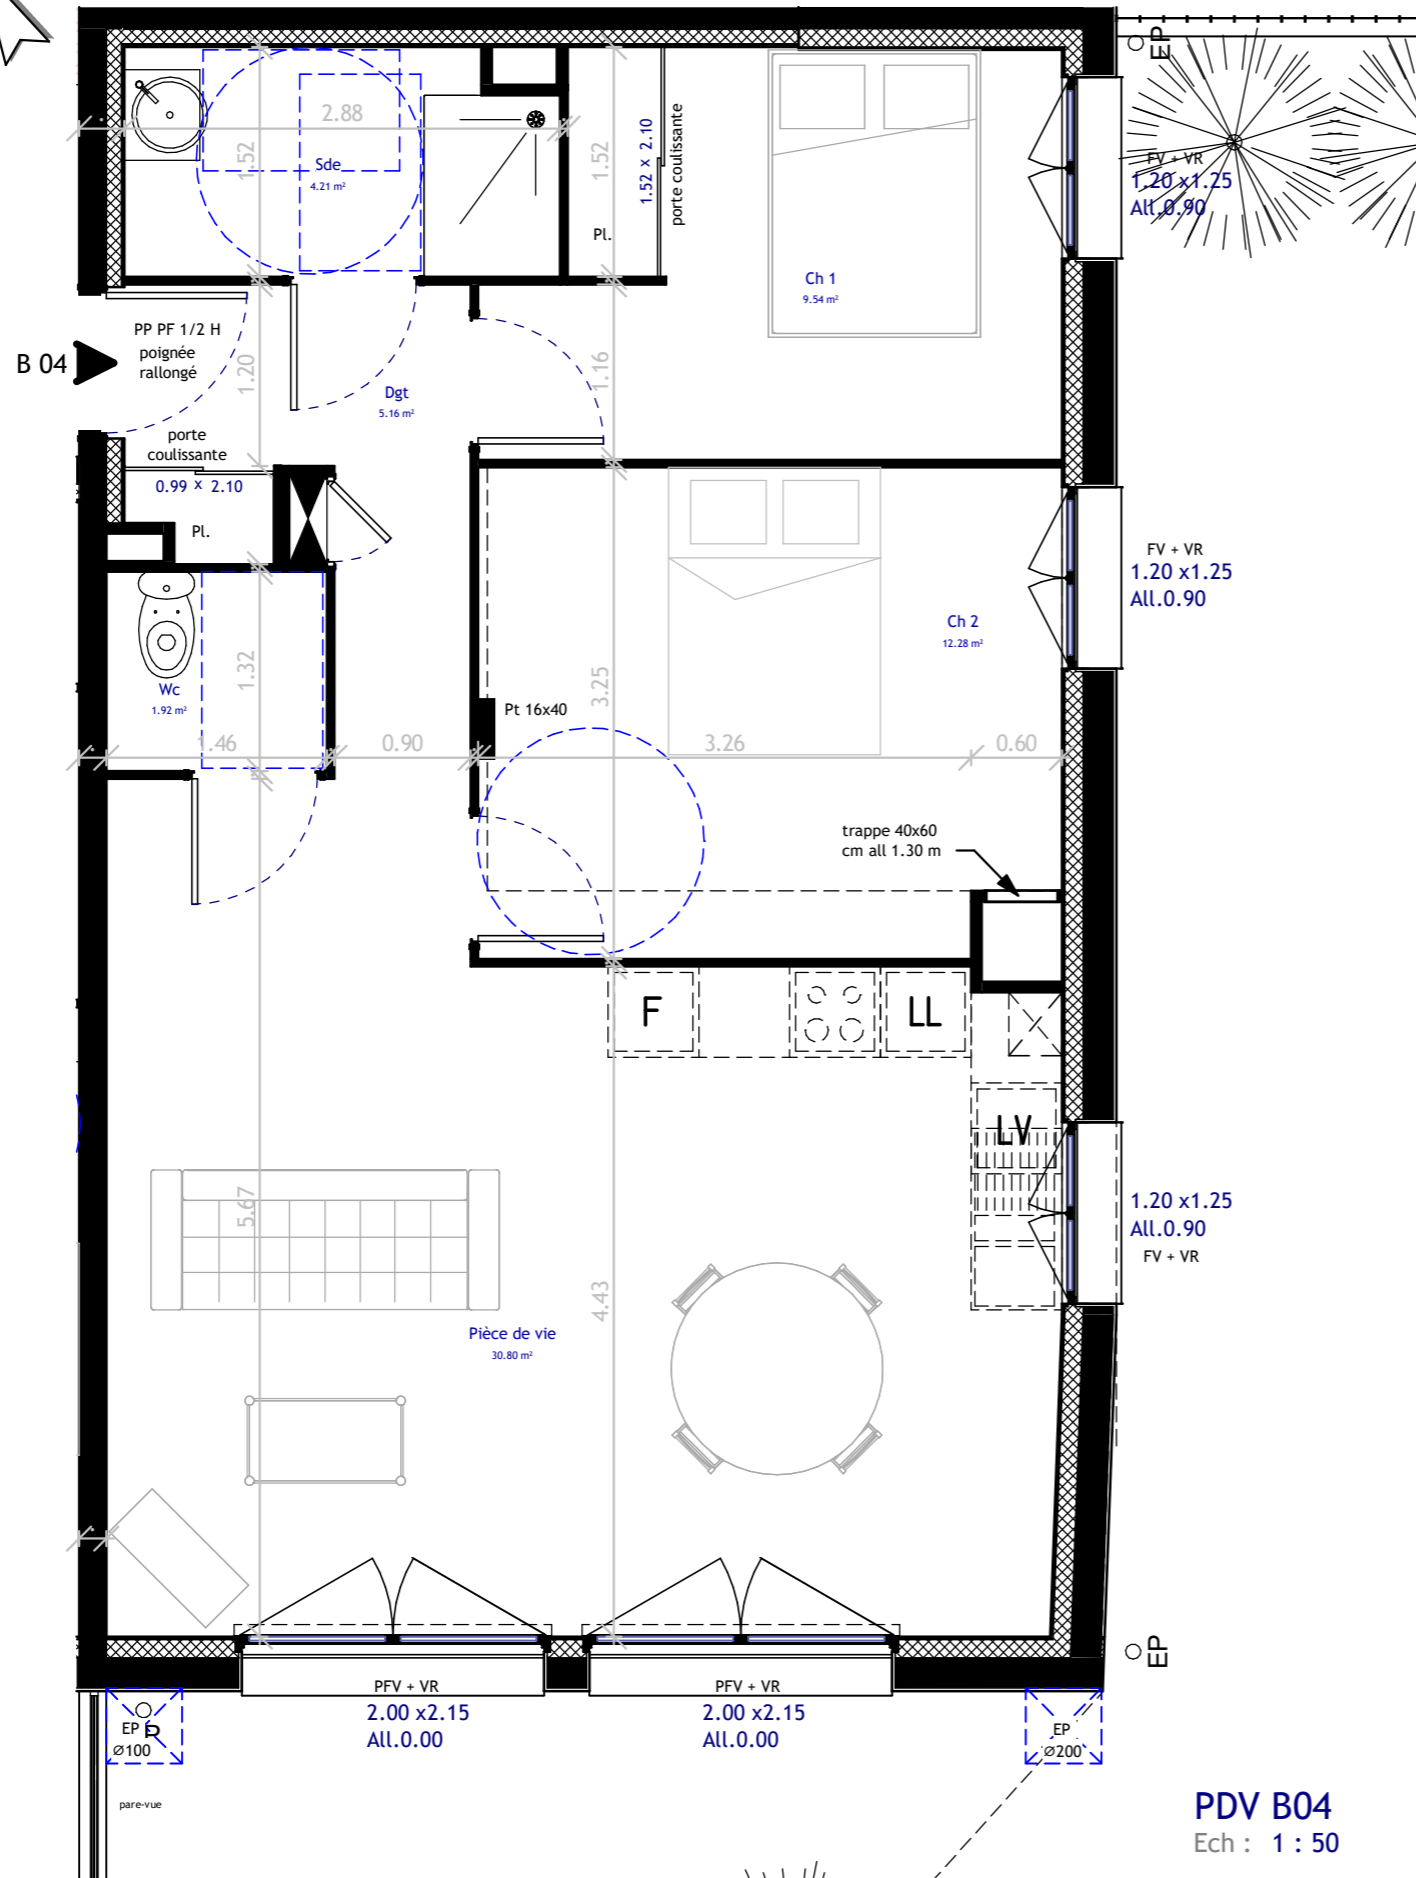

PDV B04
Ech : 1 : 50



"LE COLISEE"

La Pitre 38300
RUY-MONTCEAU



PLAN DE VENTE / PRE COMMERCIALISATION

BAT.	ETAGE	N°	TYPE
B	RDC	B 04	T 3

LOCALISATION

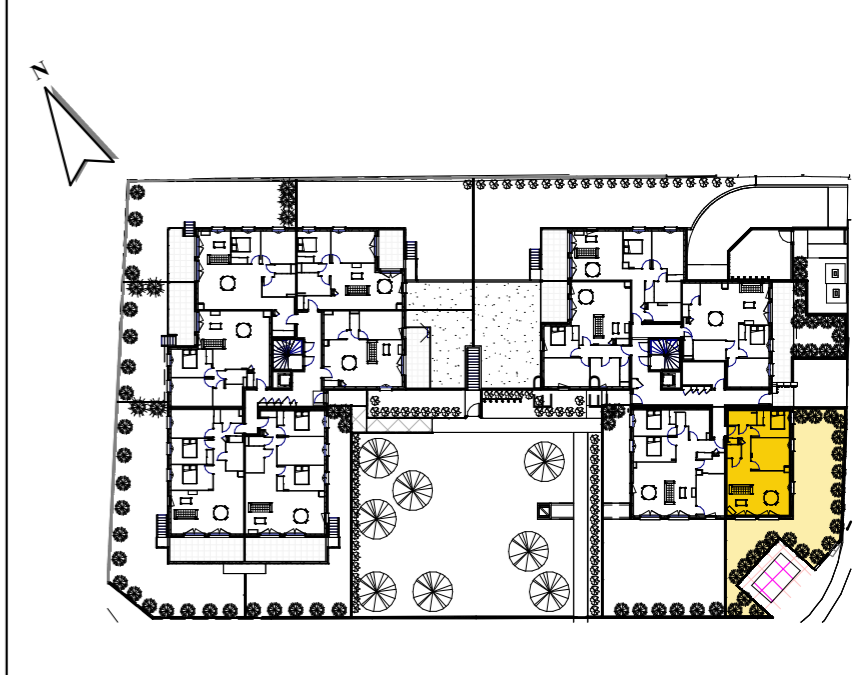


TABLEAU DES SURFACES


B04 - T3

Pièce de vie	30.80 m ²
Ch 2	12.28 m ²
Ch 1	9.54 m ²
Dgt	5.16 m ²
Sde	4.21 m ²
Wc	1.92 m ²
TOTAL SHAB	63.91 m²

Jardin Privatif	108.06 m ²
TOTAL SURFACE ANNEXE	108.06 m²

PLAN PROVISOIRE

Les dimensions et surfaces peuvent subir des modifications suite à la mise au point des plans d'exécution. Le mobilier est figuré à titre indicatif. Les retombées, soffites, faux plafonds et radiateurs ne sont pas indiqués.

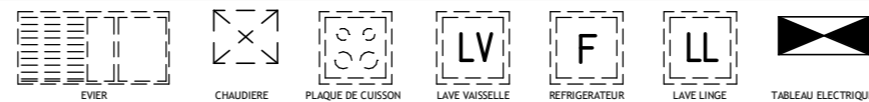

LEGENDE



B. A. RCHITECTURE
24 bis rue Etienne perrot
38780 PONT-EVEQUE
04 74 20 94 87

26/09/2024
09:59:00