


Plan de masse

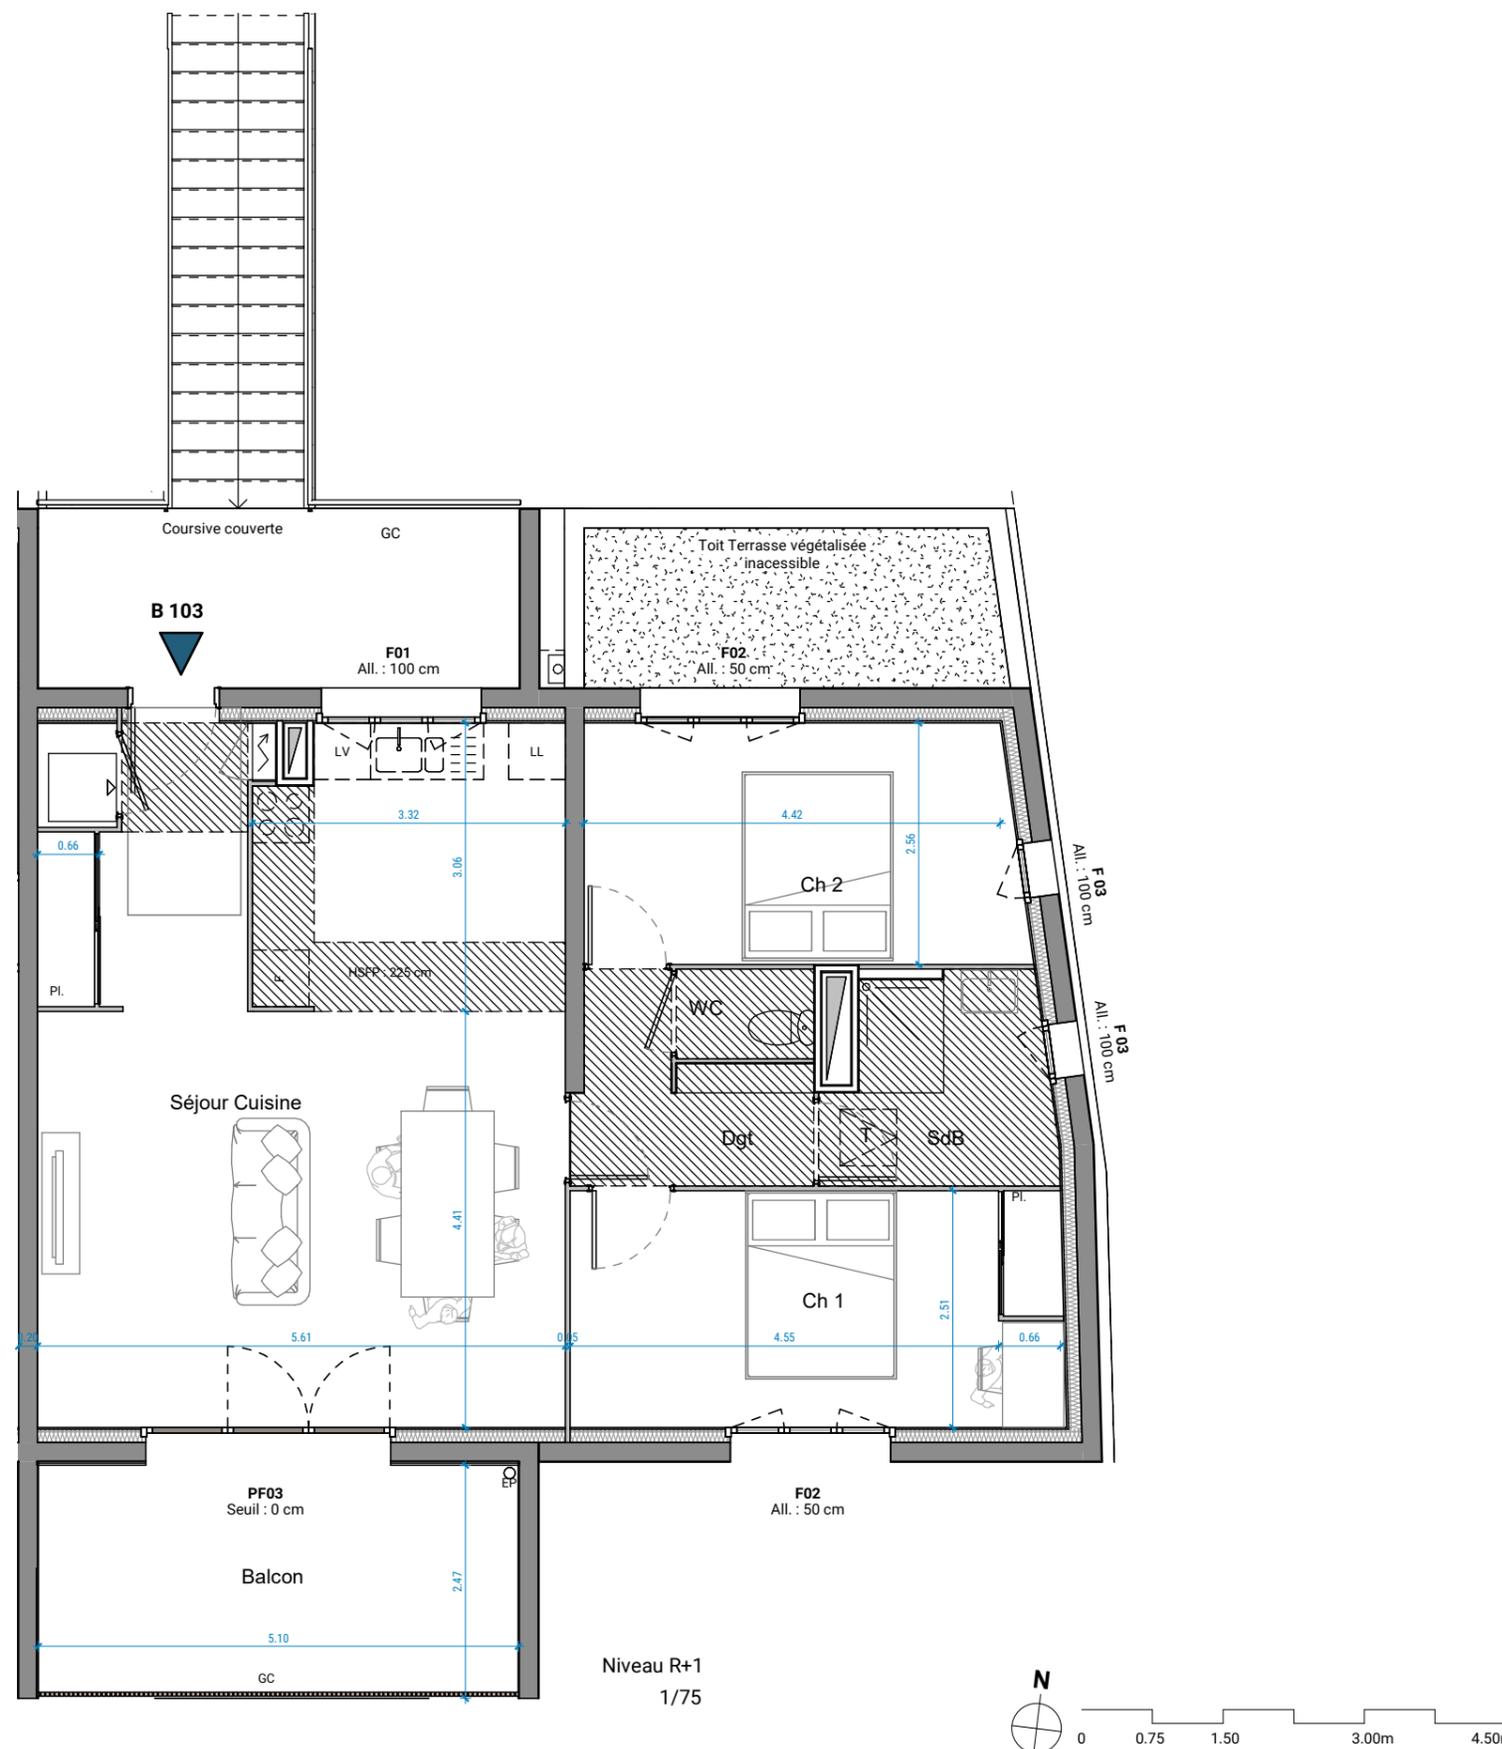

N°	Type	Etage
B 103	T3	R+1

Bâtiment B  
B 103

Séjour Cuisine	34.4 m <sup>2</sup>
Ch 1	13.2 m <sup>2</sup>
Ch 2	11.8 m <sup>2</sup>
Ent.	6.8 m <sup>2</sup>
SdB	5.0 m <sup>2</sup>
Dgt	4.2 m <sup>2</sup>
WC	1.4 m <sup>2</sup>
	76.7 m <sup>2</sup>
Balcon	12.6 m <sup>2</sup>
	12.6 m <sup>2</sup>

**Surfaces**

La surface d'un placard est incluse dans la pièce dans laquelle il s'inscrit

**Légende**

	Soffite / Faux plafond		Lave Linge (non fourni)
	Gaine technique		Module PAC intérieur
	Cloison démontable		Fenêtre
	Tableau d'abonné		Porte fenêtre
	Réfrigérateur (non fourni)		Projecté poutre / panne bois
	Plaque de cuisson (non fourni)		GC Garde corps
	Évier (non fourni)		Trappe de visite
	Lave Vaisselle (non fourni)		

NOTA :

Des modifications sont susceptibles d'être apportées à ce plan en fonction des nécessités techniques de la réalisation, administratives ou réglementaires tant en ce qui concerne les dimensions libres que les équipements. Les surfaces et hauteurs sous plafond indiquées sont approximatives. Les retombées, faux-plafonds, gaines techniques et soffites ainsi que l'emplacement des équipements sanitaires ne sont pas tous dessinés, ou le sont à titre indicatif. Les emplacements dévolus aux équipements ménagers et ceux liés au lavage du linge sont représentés sur le plan de vente en correspondance avec les différents raccordements en électricité et en eau. Aucun de ces éléments n'est fourni, à l'exception de ceux mentionnés dans le descriptif technique.