



**ISERE HABITAT**  
Société Coopérative  
10 bis avenue des Fables de Bikel  
38130 ECHIROLLES  
Siret : 936 318 711 00017

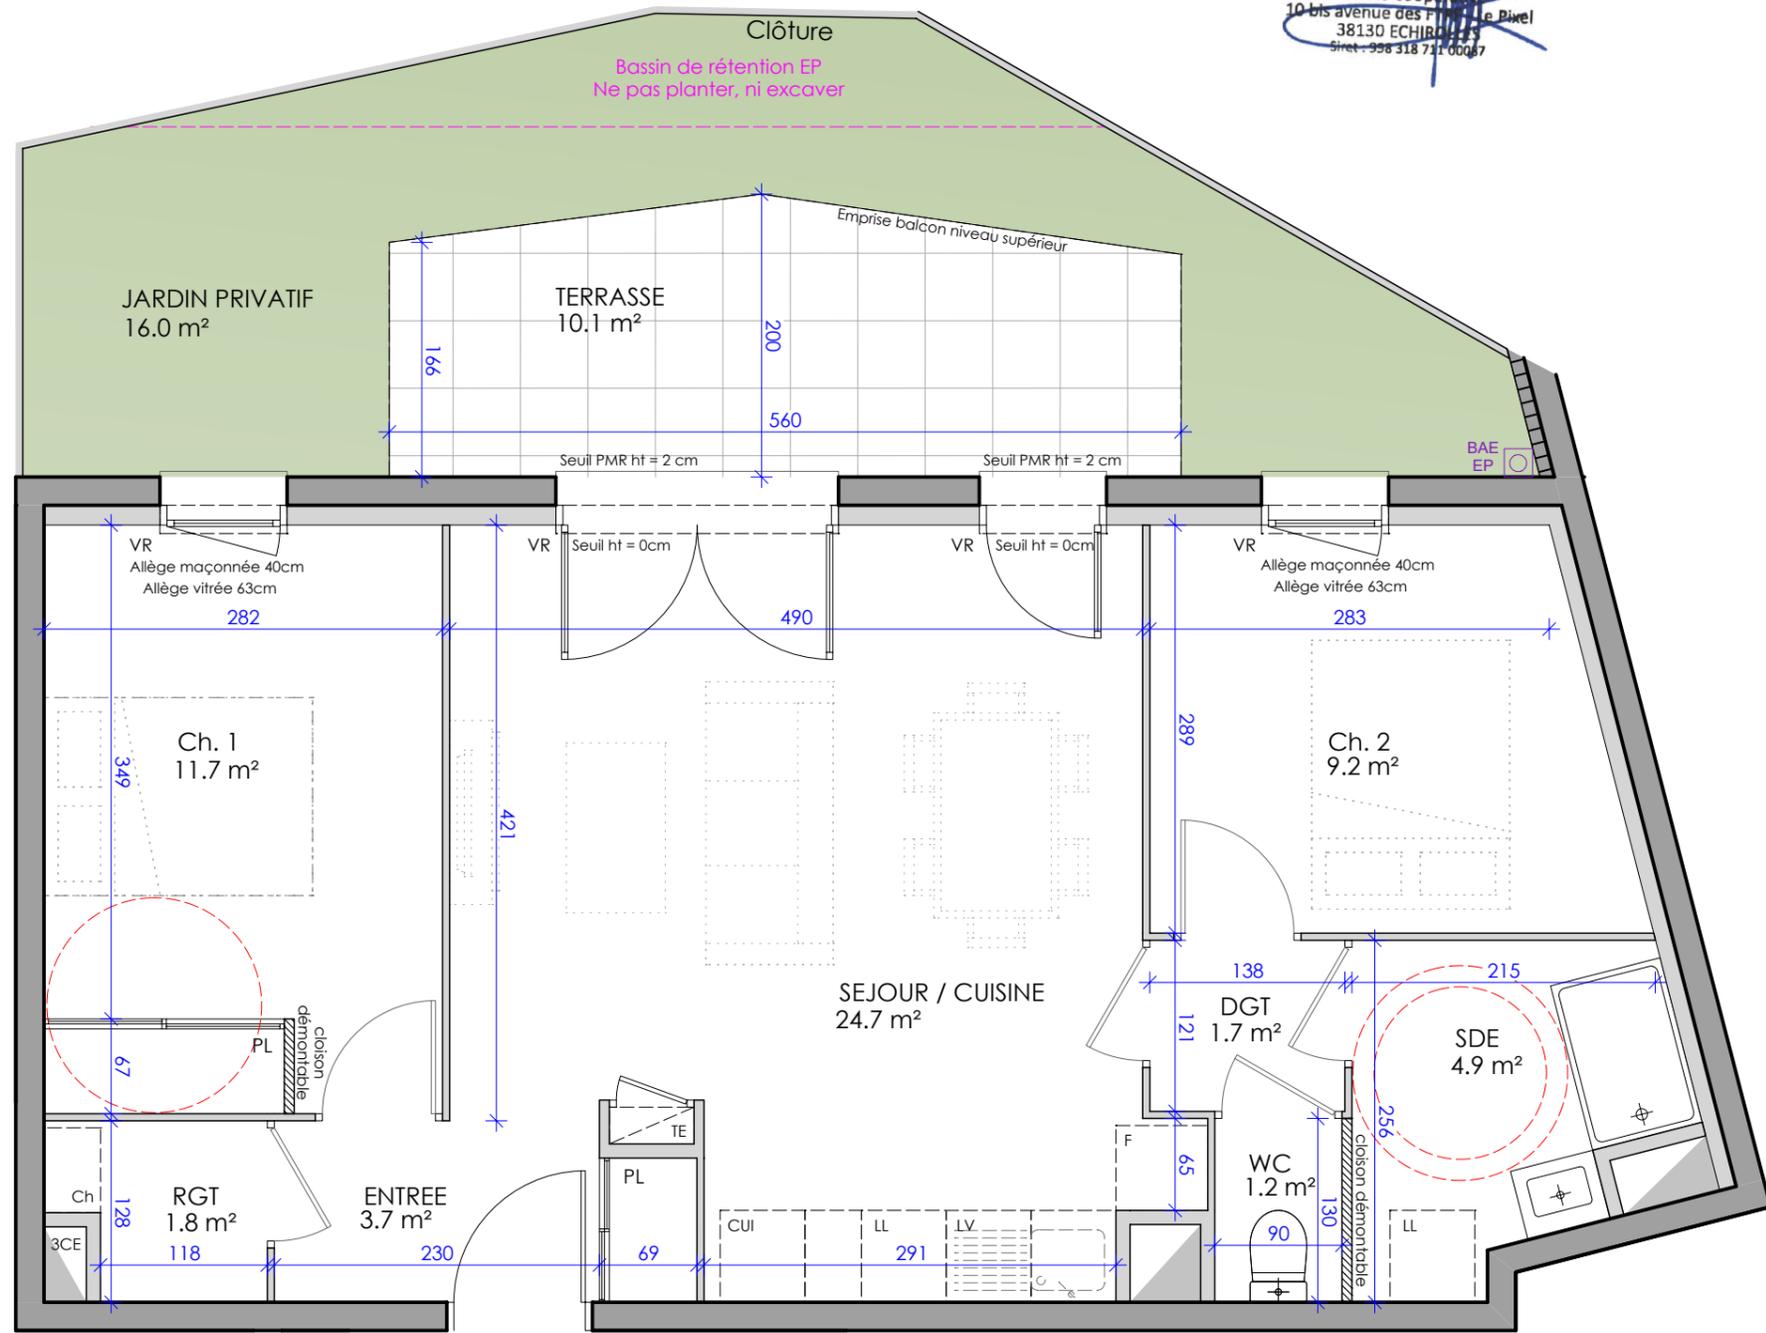

**A 003**



Route d'Uriage  
38410 SAINT MARTIN D'URIAGE

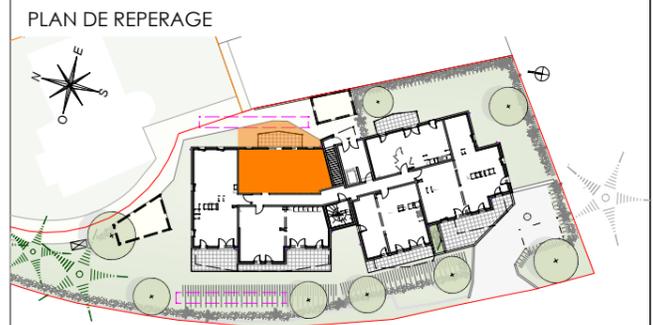

N°	TYPE
<b>A003</b>	<b>T3</b>

**SURFACES HABITABLES** Projet en cours d'élaboration : les surfaces ne sont pas définitives

Séjour / Cuisine	24.70	m²
Entrée	3.70	m²
Chambre 1	11.70	m²
Chambre 2	9.20	m²
Dégagement	1.70	m²
Salle d'eau	4.90	m²
Wc	1.20	m²
Rangement	1.80	m²
<b>TOTAL SURFACES</b>	<b>58.90</b>	<b>m²</b>
Terrasse	10.10	m²
Jardin privatif	16.00	m²

**LEGENDE**

VR	VOLET ROULANT ELEC	CUI	BLOC CUISSON
TE	ESPACE TECH. ELEC. DU LOGEMENT	F	REFRIGERATEUR
[Symbol]	FAUX-PLAFOND, SOFFITE	LL	LAVE-LINGE
[Symbol]	CLOISON DEMONTABLE	LV	LAVE-VAISSELLE
[Symbol]	RETOMBEE DE POUTRE		



NOTA : DES MODIFICATIONS POURRONT ETRE APPORTEES AUX PLANS SUIVANT NECESSITES TECHNIQUES ET ADMINISTRATIVES LORS DE LA REALISATION. LES SURFACES INDIQUEES ET LES COTES SONT APPROXIMATIVES. LES DIMENSIONS LIBRES, LES EQUIPEMENTS, LA POSITION DES BAIES, LES SEUILS, LES ALLEGES, LES RETOMBES, LES SOFFITES, LES FAUX-PLAFONDS, LES PLANTATIONS...PEUVENT EVOLUER ; ILS SONT REPRESENTES A TITRE INDICATIF ET NE SONT PAS CONTRACTUELS. LES COMBLES NE SONT PAS AMENAGEABLES.