

N°	ETAGE	TYPE
A003	RDC	T2

SURFACES HABITABLES *Projet en cours d'élaboration : les surfaces ne sont pas définitives*

pièces	surfaces
SEJOUR / CUISINE + LOCAL TECH.	24,77 m ²
CHAMBRE	11,22 m ²
SdB / WC	5,19 m ²
DÉGAGEMENT	2,43 m ²
SURFACE TOTALE HABITABLE	43,61 m²
TERRASSE	10,49 m ²
JARDIN	environ 38,25 m ²
SURFACE TOTALE DES EXTÉRIEURS	48,74 m²

Nota : La surface des placards est incluse dans celles des pièces attenantes

LÉGENDE


VR	Volet roulant manuel	LV	Emplacement lave-vaisselle
TE	Tableau électrique	LL	Emplacement lave-linge
CE	Coffret électrique	CU	Emplacement cuisson + four
	Faux-plafond ou soffite	R	Emplacement réfrigérateur
	Poteaux béton	CH	Chaudière
	Clôture	SS	Sèche-serviettes

PROMOTEUR DE VOS SOLUTIONS. COOP

Les dimensions, surfaces, gaines, retombées, faux plafonds, canalisations et équipements reportés sur ce document sont susceptibles de modifications dues aux impératifs administratifs, contraintes techniques de construction et aux tolérances de construction. Les meubles et éléments de cuisine ne sont qu'indicatifs. Seuls sont fournis les équipements figurant sur les descriptifs de vente. A la livraison, le terrain pourra présenter des différences de niveau dues à la topographie naturelle du lieu, au calage des voiries et aux contraintes techniques liées à la construction.



ISERE HABITAT
Société Coopérative
10 bis avenue des FTPF - Le Prieul
38130 ECHIROLLES
Site: 048 328 713 20087

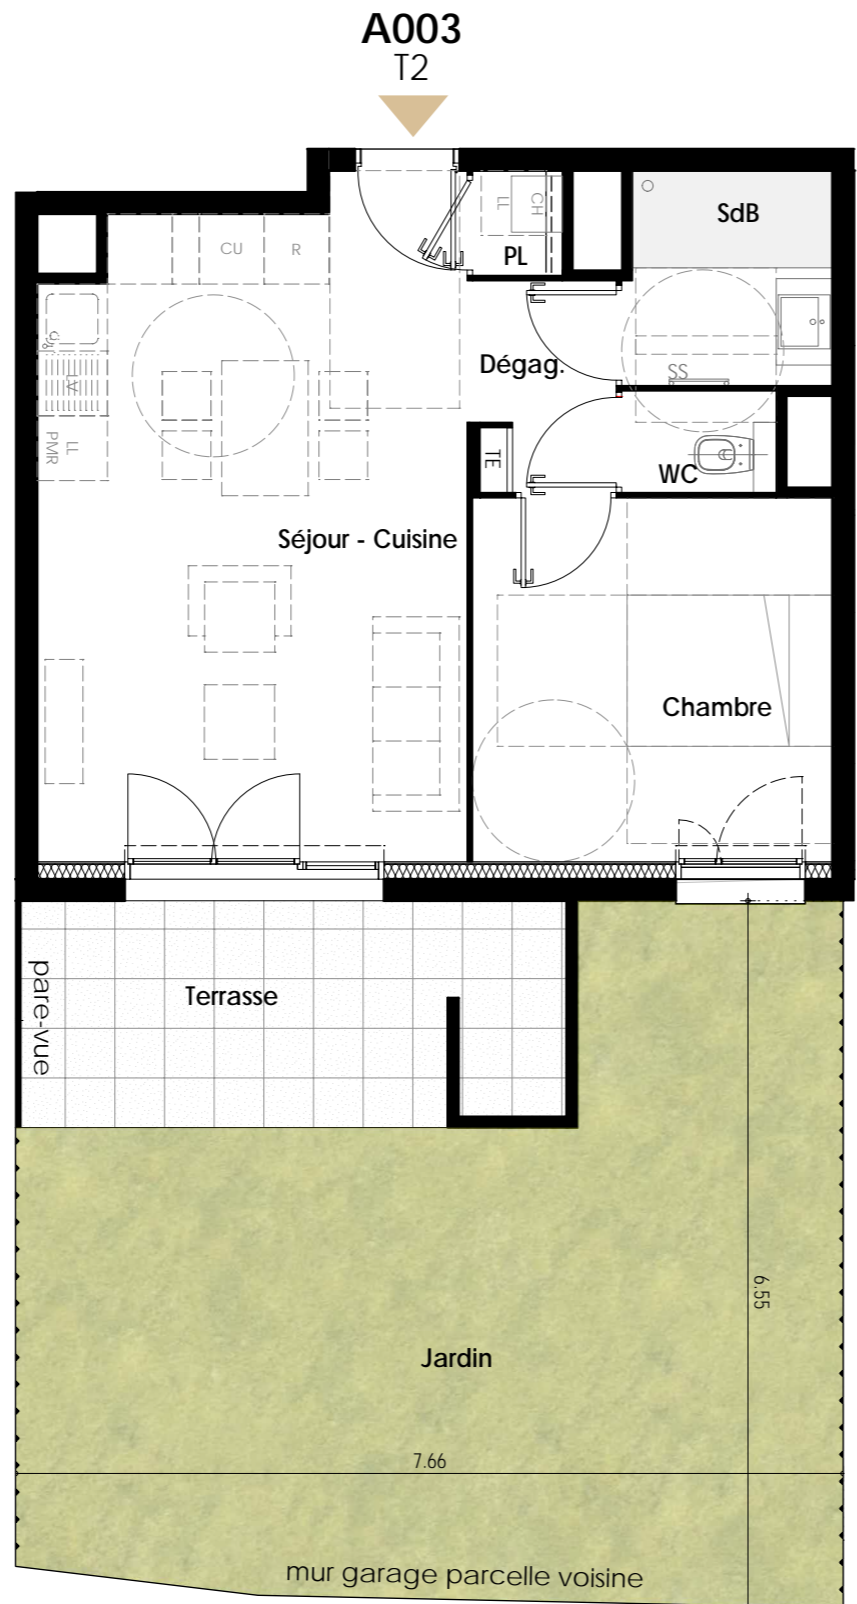

Plan Niveau RDC avec Jardin



N°	ETAGE	TYPE
----	-------	------

A003 RDC_jardin T2

SURFACES HABITABLES *Projet en cours d'élaboration : les surfaces ne sont pas définitives*

pièces	surfaces
SEJOUR / CUISINE + LOCAL TECH.	24,77 m ²
CHAMBRE	11,22 m ²
SdB / WC	5,19 m ²
DÉGAGEMENT	2,43 m ²
SURFACE TOTALE HABITABLE	43,61 m²
TERRASSE	10,49 m ²
JARDIN	environ 38,30 m ²
SURFACE TOTALE DES EXTÉRIEURS	48,79 m²

Nota : La surface des placards est incluse dans celles des pièces attenantes

LÉGENDE

- VR Volet roulant manuel
- LV Emplacement lave-vaisselle
- TE Tableau électrique
- LL Emplacement lave-linge
- CE Coffret électrique
- CU Emplacement cuisson + four
- Faux-plafond ou soffite
- R Emplacement réfrigérateur
- Poteaux béton
- CH Chaudière
- Clôture
- SS Sèche-serviettes



DATE : 16/09/2024

INDICE C

Les dimensions, surfaces, gaines, retombées, faux plafonds, canalisations et équipements reportés sur ce document sont susceptibles de modifications dues aux impératifs administratifs, contraintes techniques de construction et aux tolérances de construction. Les meubles et éléments de cuisine ne sont qu'indicatifs. Seuls sont fournis les équipements figurant sur les descriptifs de vente. A la livraison, le terrain pourra présenter des différences de niveau dues à la topographie naturelle du lieu, au calage des voiries et aux contraintes techniques liées à la construction.