


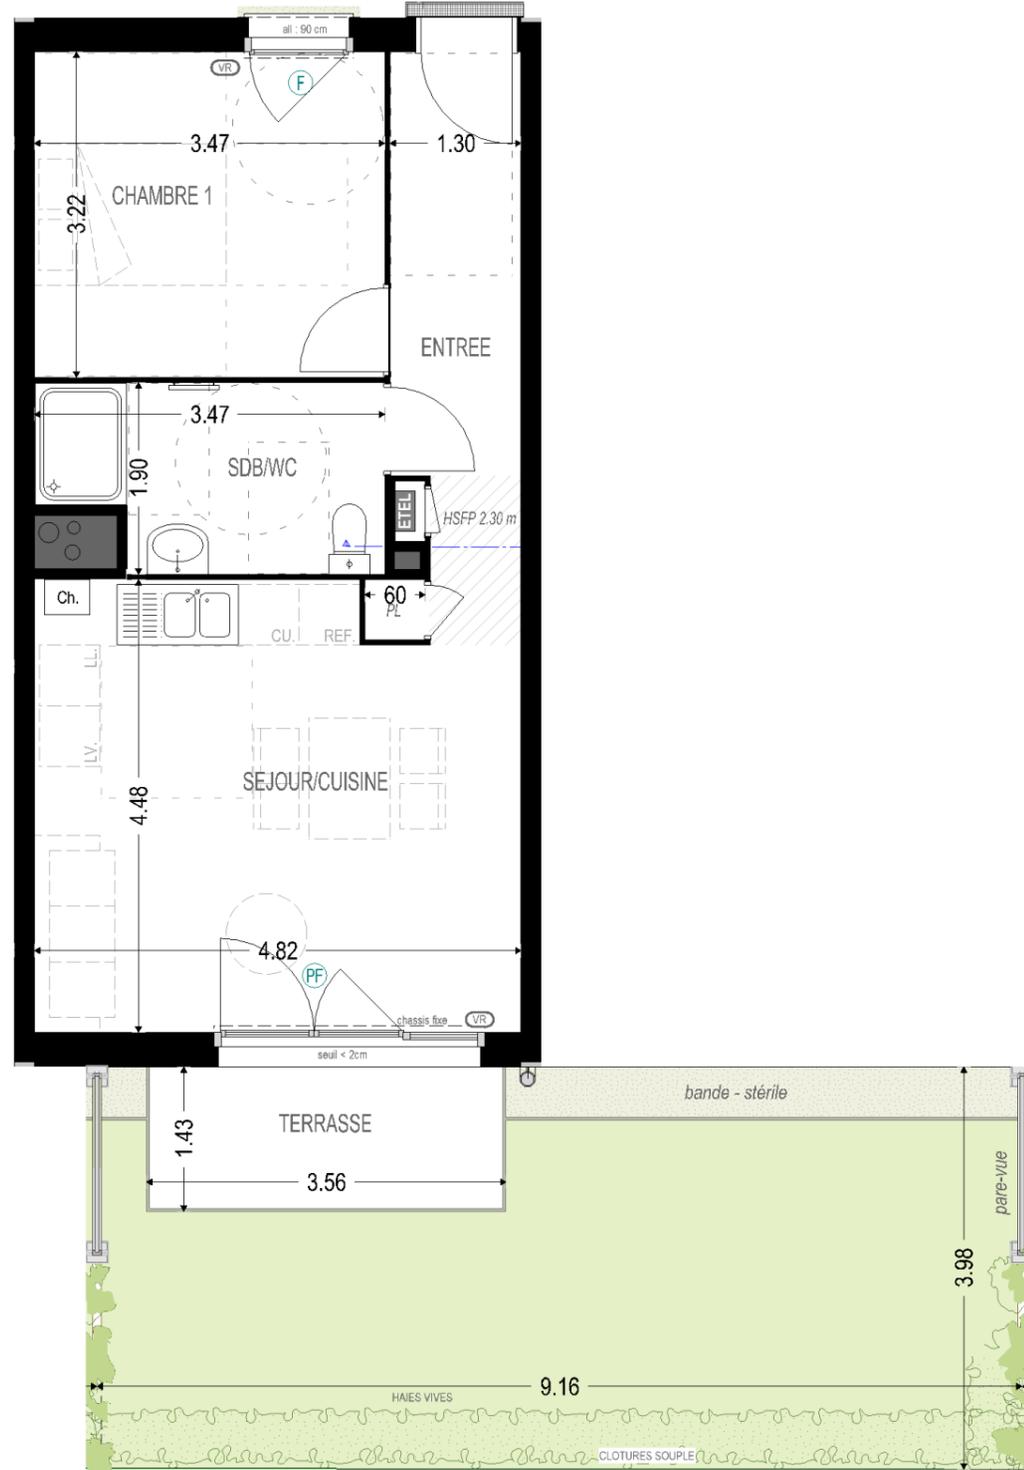


A-004 - T2



LE TREFLE à SAINT-JORIOZ

580 route de la Tire - 74410 SAINT-JORIOZ

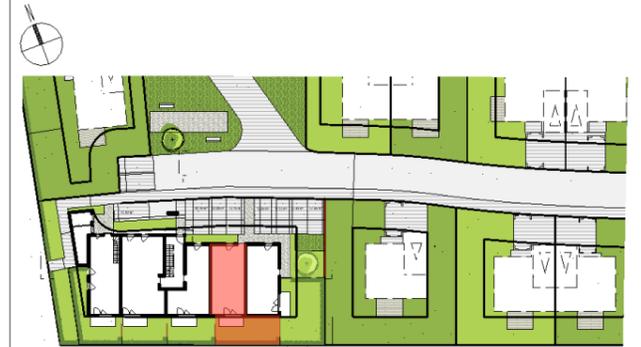

PLAN DE REPERAGE, Bâtiment - ech. 1/1000

N°	TYPE	NIVEAU
A-004	T2	RDC

Entrée	6.37m ²
Séjour/Cuisine	21.50m ²
Salle de Bain	5.97m ²
CHAMBRE 1	11.17m ²
TOTAL	45.01m²
Terrasse	5.42m ²
Jardin	31.71m ²

Nota : la surface des placards est incluse dans celle des pièces attenantes

LÉGENDE

(F) : Fenêtre	(OB) : Oscillo Battant	LV : Empl. lave-vaisselle
(PF) : Porte-fenêtre		LL : Empl. lave-linge
(BV) : Baie vitrée		CU : Empl. cuisinière & four
(FAN) : Fenêtre allège vitrée		REF. : Empl. réfrigérateur
VR : Volet roulant		Ch. : Chaudière individuelle
C.D. : Cloison démontable		— : Sèche-serviettes
PL : Placard		■ : Tableau électrique
--- : Mobilier non fourni		▨ : Faux-plafond ou soffite



Nota : Les dimensions, surfaces et gaines et retombées, faux plafonds canalisations et équipements reportés sur ce document sont susceptibles de modifications dues aux impératifs administratifs et contraintes techniques de construction et aux tolérances de construction. Les surfaces indiquées et les côtes sont approximatives. Les meubles et éléments de cuisines ne sont qu'indicatifs. Seuls sont fournis les équipements figurant sur les descriptifs de vente. A la livraison, le terrain pourra présenter des différences de niveau dues à la topographie naturelle du lieu, au calage des voiries et aux contraintes techniques liées à la construction.

Format : A3

Date d'édition : 02-05-2024

Indice : 01