


**PLAN DE REPÉRAGE**

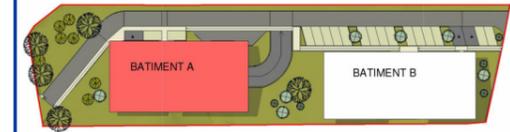

PLAN MASSE



PLAN DU BATIMENT

Bâtiment	A
Niveau	R+1
Type	T3
Numéro	A101

**SURFACE HABITABLE**

Séjour/cuisine	33.17 m <sup>2</sup>
Chambre 2	11.71 m <sup>2</sup>
Chambre 1	10.06 m <sup>2</sup>
Entrée	6.00 m <sup>2</sup>
Sdb	4.66 m <sup>2</sup>
Wc	1.92 m <sup>2</sup>
<b>TOTAL HABITABLE</b>	<b>67.52 m<sup>2</sup></b>

**SURFACES ANNEXES**

Balcon	9.85 m <sup>2</sup>
<b>TOTAL ANNEXES</b>	<b>9.85 m<sup>2</sup></b>


Nota: La surface des placards est incluse dans celles des pièces attenantes.

**LEGENDE :**

	SOFFITE et FAUX-PLAFOND	F: FENÊTRE
	CLOISON DEMONTABLE	all: ALLEGE
	GAINE TECHNIQUE	PF: PORTE-FENÊTRE
	COFFRE VR électrique	VR: VOLET-ROULANT
		GC: GARDE-CORPS
		PI: PLACARD
		TA: TABLEAU D'ABONNÉ
		CH: CHAUDIERE


**EQUIPEMENT EN OPTION :**

C: ELEMENTS DE CUISSON
F: REFRIGERATEUR
LV: LAVE VASSELLE
LL: LAVE-LINGE

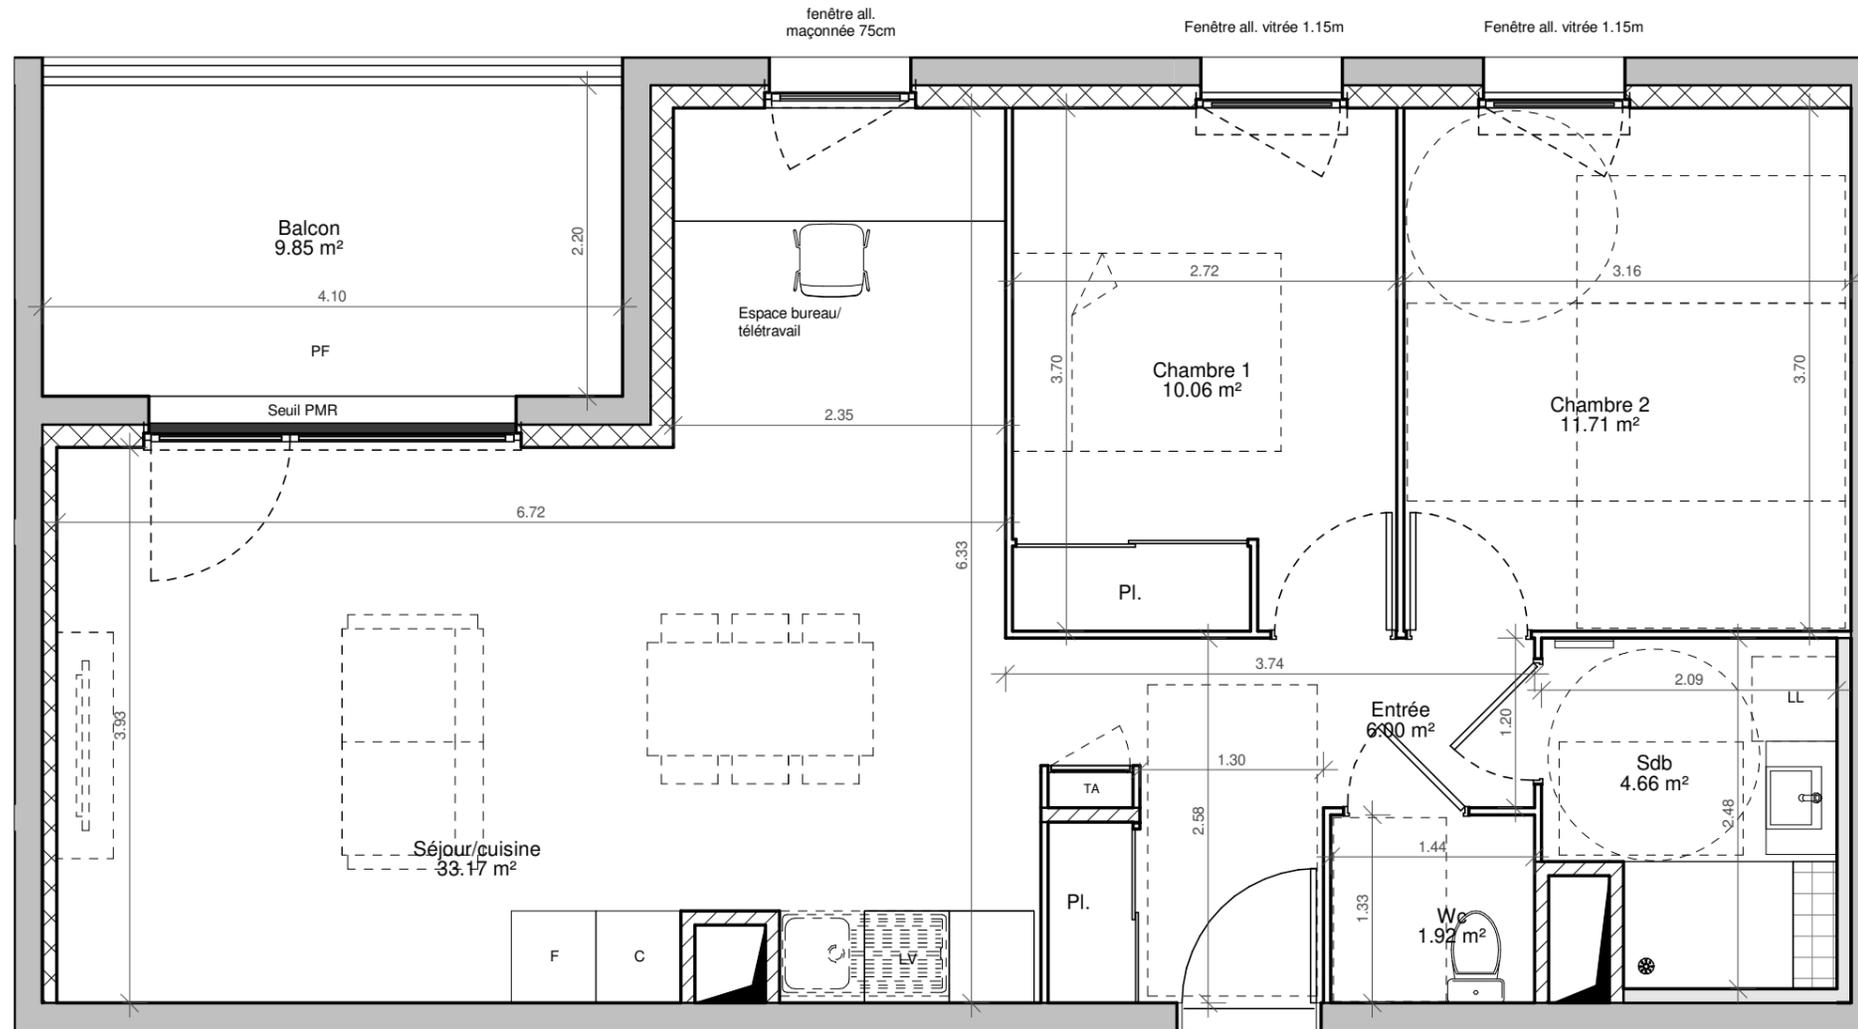

**A101-T3**

67.52 m<sup>2</sup>

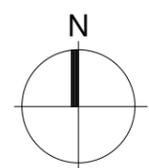

**ISÈRE HABITAT**  
 Société Coopérative  
 10 bis avenue des FFFR - le Pixel  
 38130 ECHIROLLES  
 SIRET : 998 318 711 00079