

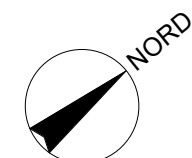
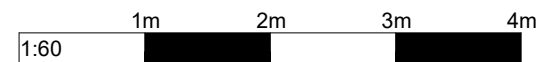


| LEGENDE | |
|--|------------------------|
| TE: Tableau électrique | GC: Garde-corps |
| PF: Porte-fenêtre | F: Fenêtre |
| VR: Volet roulant | AV: allège vitrée fixe |
| FR: Frigo | LL: Lave-linge |
| PL: placard | LV: Lave-vaisselle |
|  Fx-plafond ou soffite | CH: chaudière |

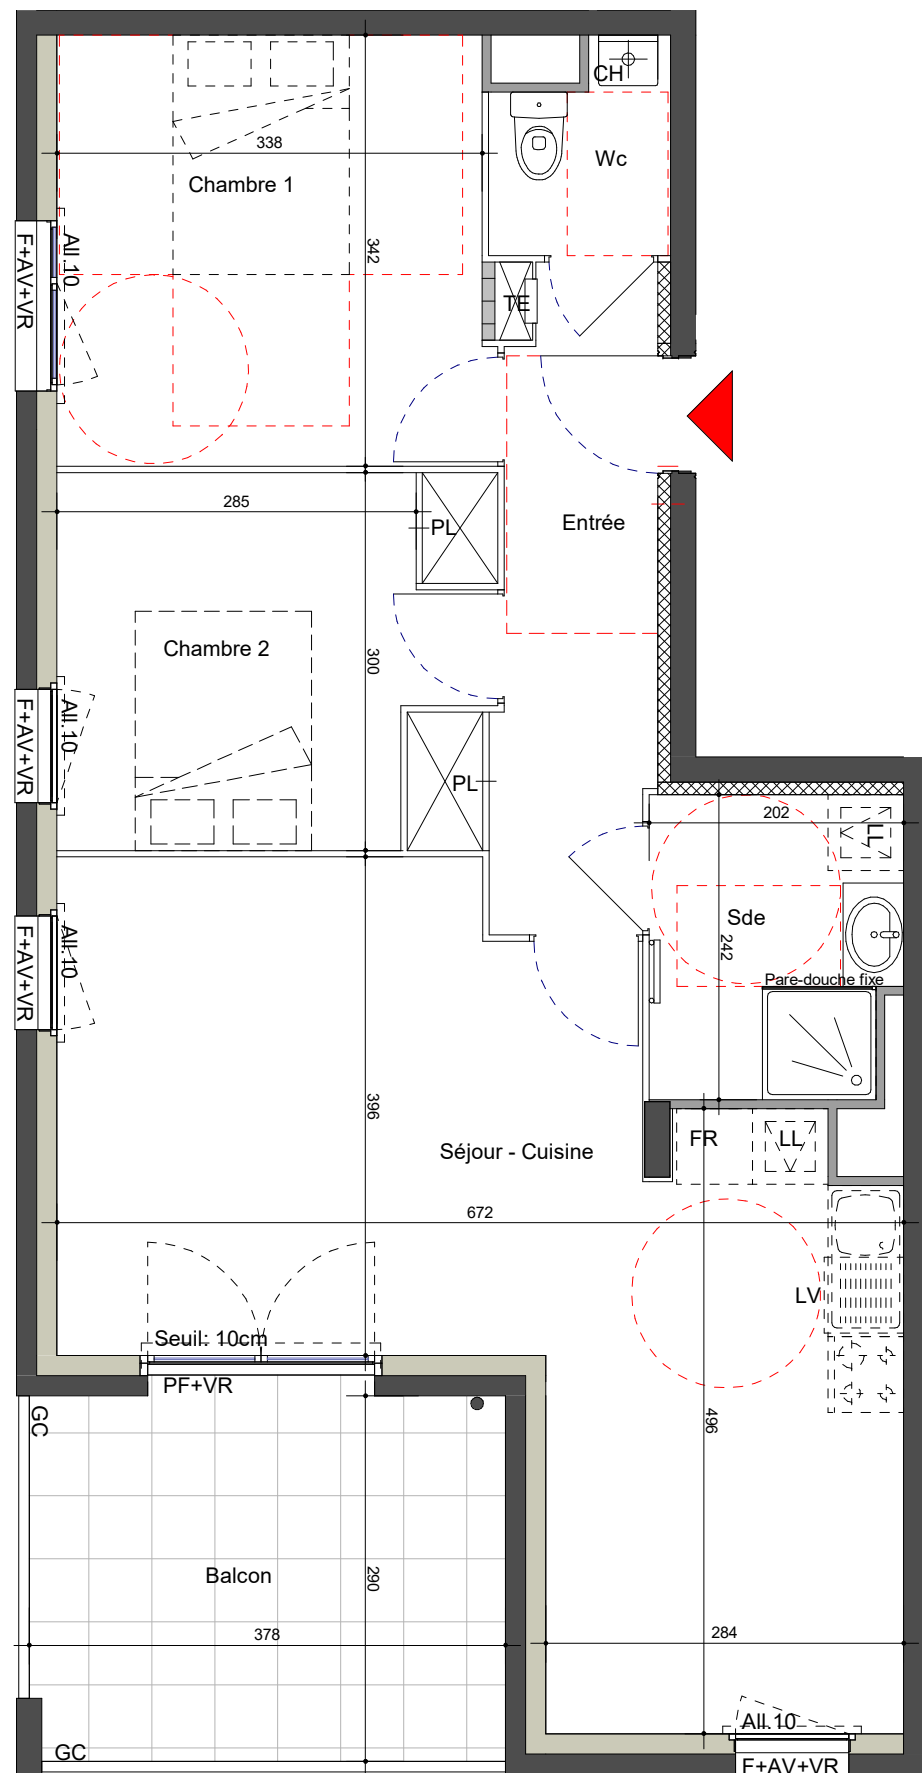

Construction d'un immeuble de 30 logements
Route de la Gare - 38430 MOIRANS

PLAN DE VENTE

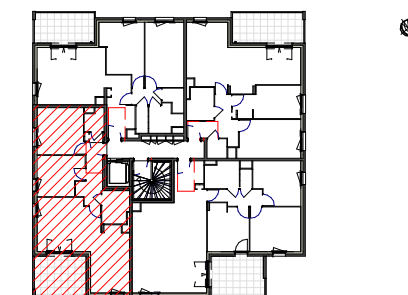

| NIVEAU | TYPE | N° |
|--------|------|------|
| R+3 | T3 | C304 |

Surface Habitable

| Nom | Surface |
|------------------|----------------------|
| Séjour - Cuisine | 29.63 m ² |
| Chambre 1 | 11.67 m ² |
| Chambre 2 | 9.58 m ² |
| Entrée | 7.13 m ² |
| Sde | 4.69 m ² |
| Wc | 2.17 m ² |
| | 64.87 m ² |
| Balcon | 11.00 m ² |

29.11.22

NOTA: Des modifications sont susceptibles d'être apportées à ce plan en fonction des nécessités techniques de la réalisation, tant en ce qui concerne les dimensions libres que l'équipement. Les surfaces indiquées sont approximatives. Les rerombées, soffites, faux plafonds, canalisations, ballon d'eau chaude, ainsi que l'emplacement des équipements sont figurés à titre indicatif.