

PLAN MASSE

PLAN ETAGE

N°	Niveau	Type
B101	R+1	T4



Nom	Surface
Cuisine/séjour	29,6 m ²
Chambre 1	13,0 m ²
Chambre 3	11,9 m ²
Chambre 2	11,5 m ²
Dégagement	6,3 m ²
Sdb	5,3 m ²
Entrée	4,2 m ²
WC	2,4 m ²
Pl.	1,8 m ²
TOTAL SURFACE HABITABLE :	86,0 m²
Balcon	10,0 m ²
TOTAL SURFACE EXTERIEURE :	10,0 m²

*la surface des placards est incluse dans la pièce dans laquelle il s'inscrit

LEGENDE

ETEL	TABLEAU ALIM. ELECTRIQUE	CUI	PLAQUES DE CUISSON (non fourni)	FR	REFRIGERATEUR (non fourni)
CH	CHAUDIERE INDIVIDUELLE	LL	LAVE-LINGE (non fourni)	LV	LAVE-VAISSELLE (non fourni)
F	FENETRE				
PF	PORTE-FENETRE				
GC	GARDE-CORPS				
PV	PARE-VUE				
VR	VOLET ROULANT				
	FAUX-PLAFOND, SOFFITE (ht. inf à 2.50m)				
	CLOISON FUSIBLE	EVIER (non fourni)			MEUBLE VASQUE env. .60x45 (fourni)

PLAN NOTAIRE

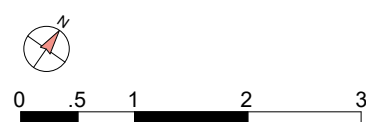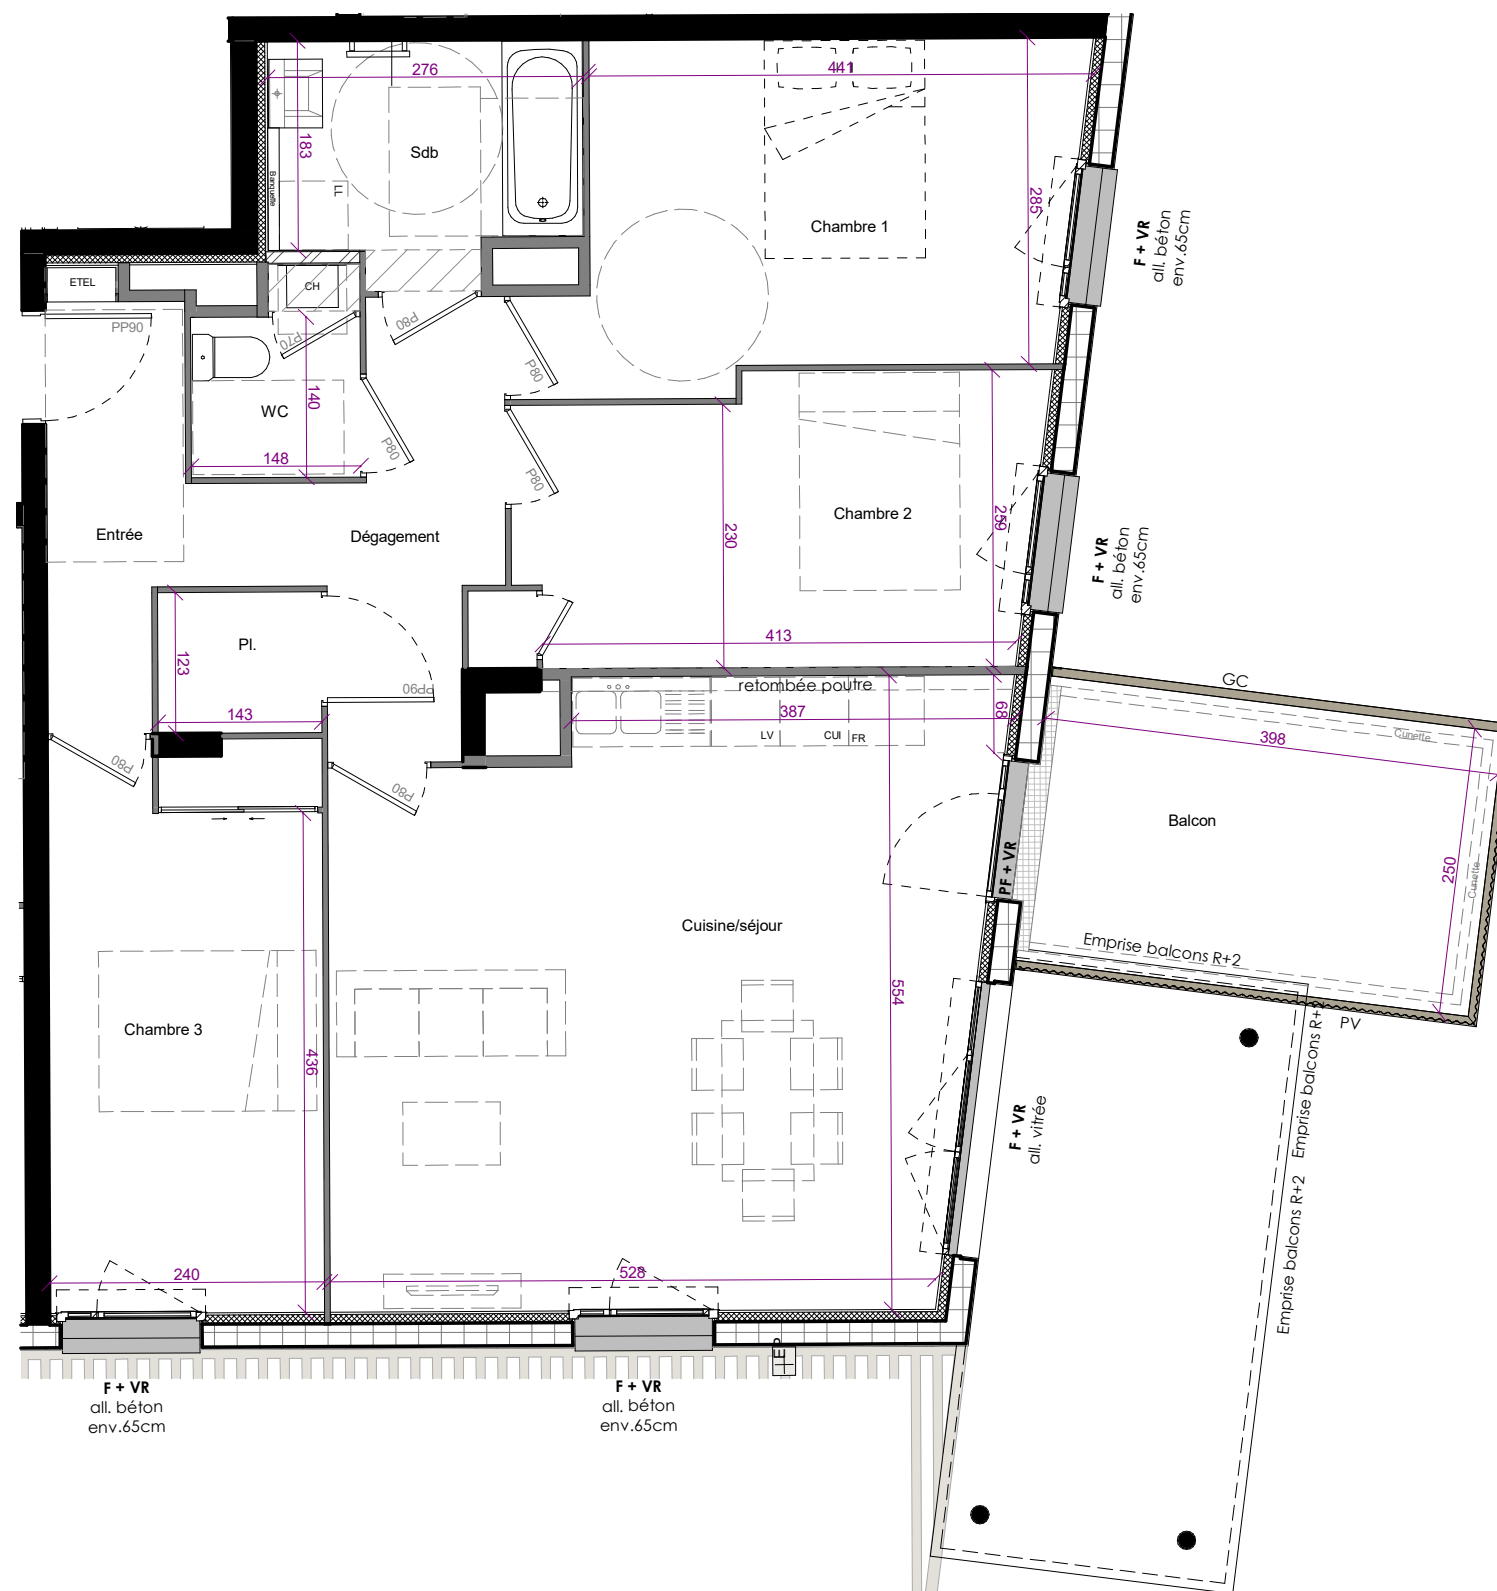

NOTA :

- Des modifications sont susceptibles d'être apportées à ce plan, en fonction des nécessités techniques de la réalisation tant en ce qui concerne les dimensions libres que les équipements à l'intérieur et à l'extérieur.
- Les retombées, soffites, faux plafonds, trappes de visite, gaines, canalisations, ainsi que l'emplacement des équipements ne sont pas tous figurés ou le sont à titre indicatif.
- Les emplacements dévoués aux équipements ménagers et ceux liés au lavage du linge sont représentés sur le plan de vente en correspondance avec les différents raccordements nécessaires en électricité et en eau. Aucun de ces éléments n'est fourni.
- Les surfaces indiquées et les cotes sont approximatives et peuvent varier de plus ou moins 5%