




Route de Lyon / Chemin du Crêt - 38300 DOMARIN

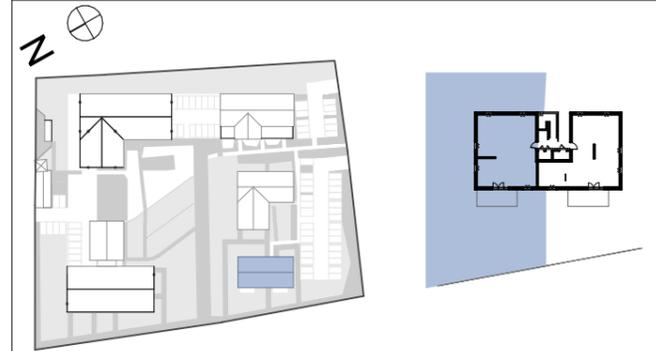

Plan masse - ech. 1/2750

Plan niveau bâtiment E - ech. 1/1000

N°	Niveau	Type
E 002	RDC	T4

Surface habitable

Pièce	Surface mesurée
Entrée	7,87
Séjour	34,33
Chambre 1	13,40
Chambre 2	10,04
Chambre 3	9,59
SdE	4,36
Wc	3,02
Cellier	1,17
<b>Surface habitable totale</b>	<b>83,78 m<sup>2</sup></b>
Terrasse	13,58
Jardin privatif	225,93 environ
<b>Surface annexe</b>	<b>239,51 m<sup>2</sup> environ</b>

Nota: La surface des placards est incluse dans celles des pièces attenantes



LEGENDE

- LL : Emplacement Lave-linge
- CUI : Emplacement cuisinière & four
- FR : Emplacement réfrigérateur
- ETEL : Tableau Electrique
- Ch : Chaudière individuelle
- F : Fenêtre
- PF : Porte-fenêtre
- C.D. : Cloison démontable
- Faux-plafond / Soffite
- PL : Placard
- Mobilier non fourni
- VR : Volet roulant



Date: 30/07/2024

Indice: A

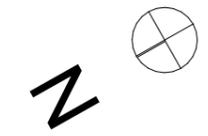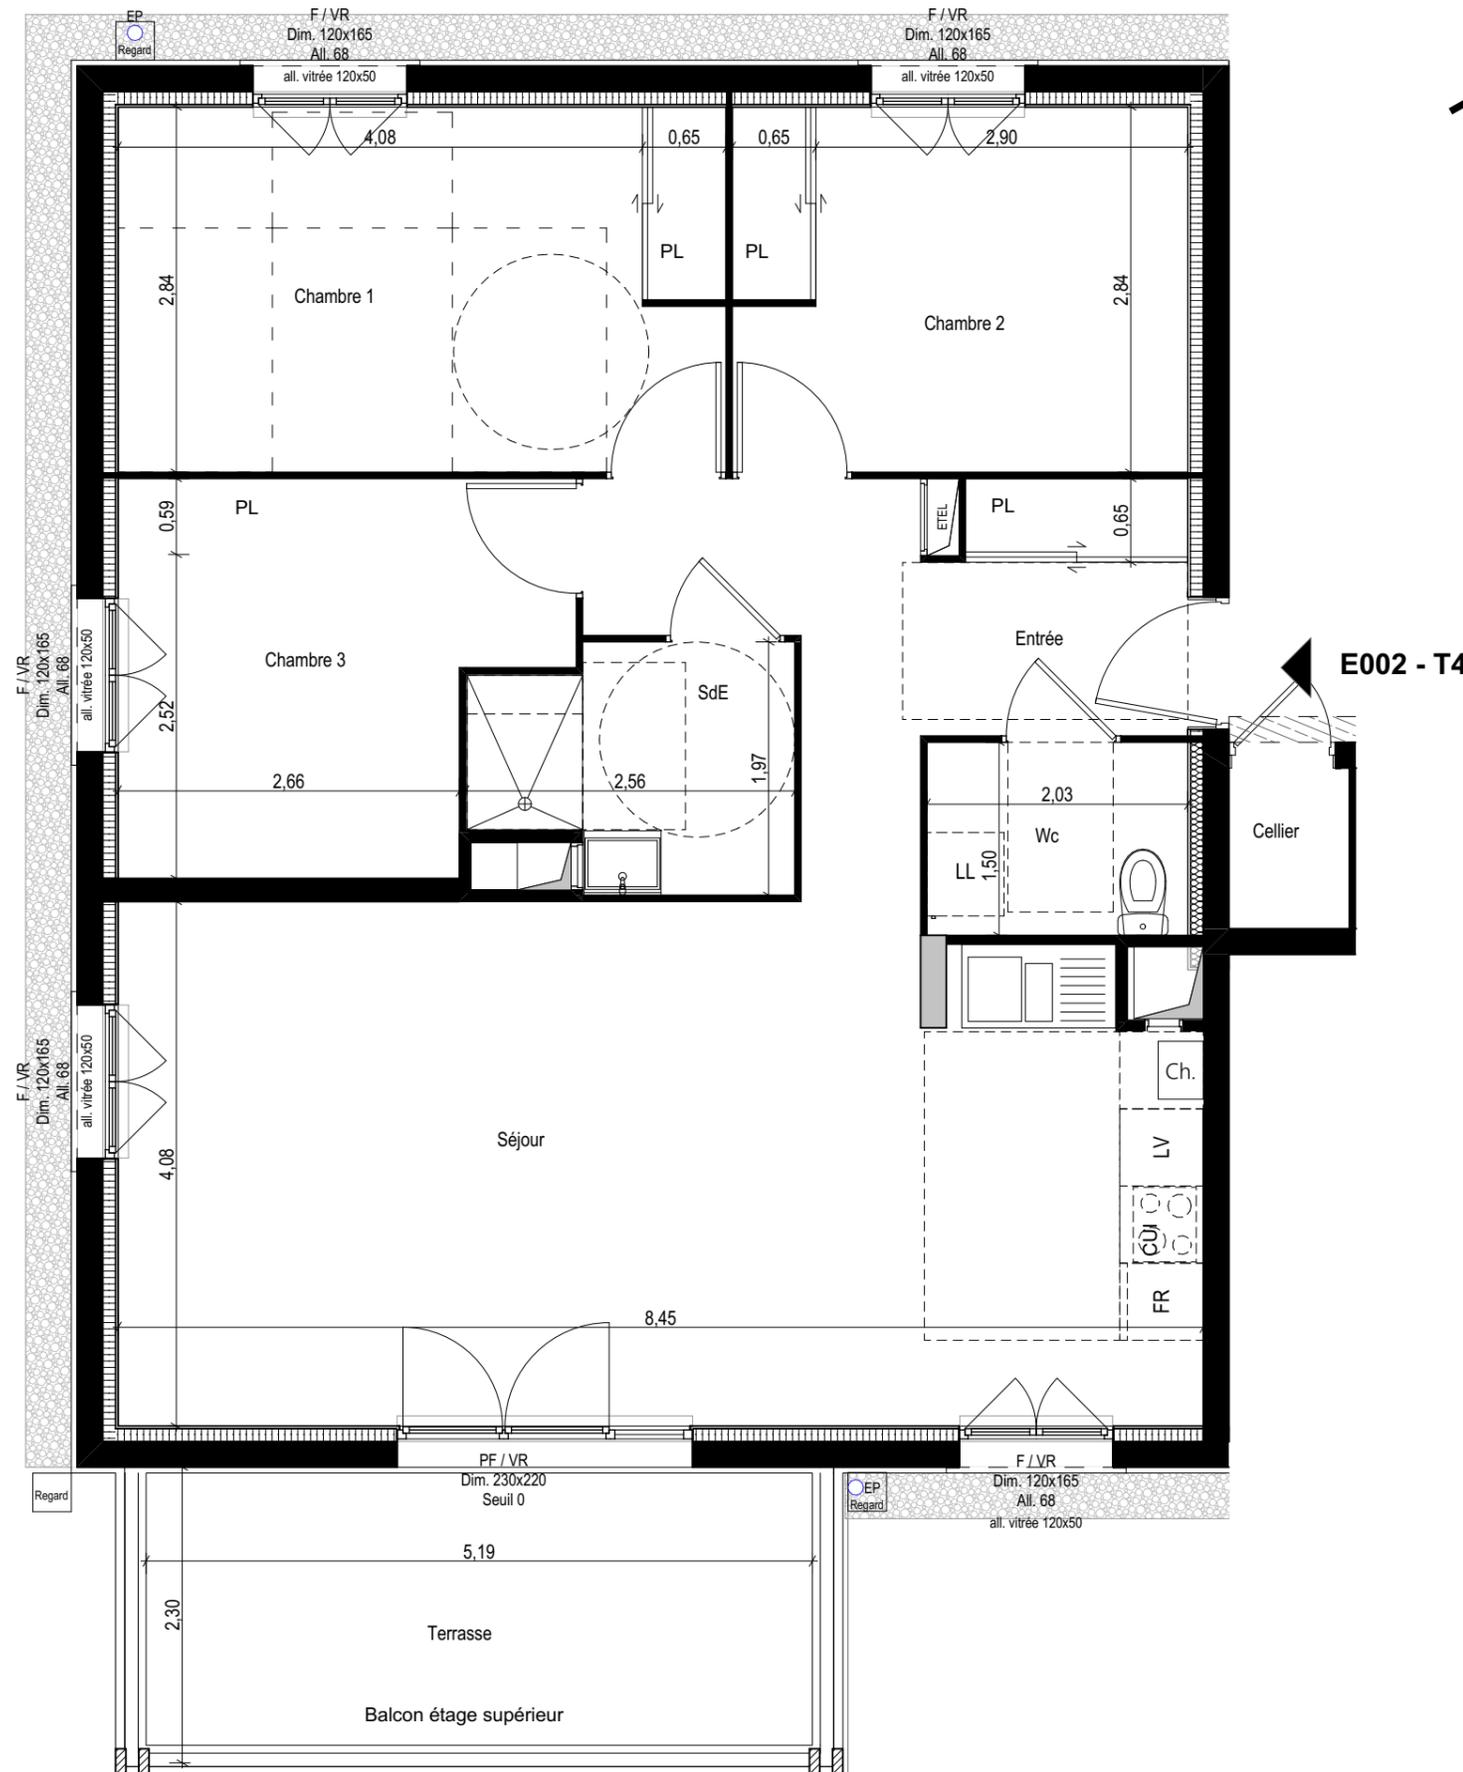

E002 - T4

Echelle graphique 0 0,5 1m

Les dimensions, les surfaces, les gaines, les retombées, les faux-plafonds, les canalisations et équipements reportés sur ce document sont susceptibles de modifications dues aux impératifs administratifs, aux contraintes techniques de construction et aux tolérances d'exécution. Les meubles et éléments de cuisine ne sont qu'indicatifs, seuls sont fournis les équipements figurant sur le descriptif de vente.