

PLAN DE PRECOMMERCIALISATION



NAVIS-TREMBLAY-RONDEAU

Rue de la Viscose - 38 130 ECHIROLLES

Echelle : variable

Date : 09/05/2023


Niveau 1	E103	T3
----------	------	----

Pièce	Shab
Séjour/Cuisine	32.23 m ²
Chambre 01	13.68 m ²
Chambre 02	13.56 m ²
Entrée	6.21 m ²
Sdb	4.92 m ²
Dgt	4.47 m ²
WC	2.56 m ²
	77.61 m ²

SURFACE EXTERIEURE - E103



Pièce	Surface
Balcon	13.28 m ²
	13.28 m ²

Plan de localisation :

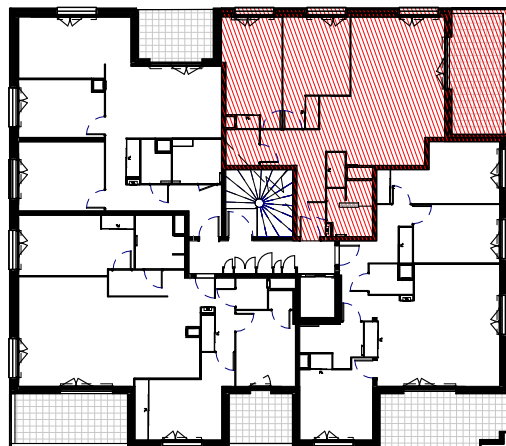


LEGENDE :

LL	: Lave-linge
LV	: Lave-vaisselle
PL	: Placard
Frigo	: Réfrigérateur
TA	: Tableau électrique
GT	: Gaine technique
—	: Sèche-serviette

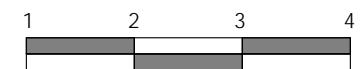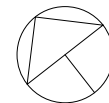

NOTA: Les emplacements des divers meubles ou éléments figurant sur le plan sont positionnés uniquement à titre indicatif. Les cotes et surfaces sont données sous réserve des impératifs de construction et des tolérances d'exécution. S'ils sont représentés, les retombées, les soffites, les faux-plafonds, les canalisations, les radiateurs, les éclairages, les prises et interrupteurs ne sont figurés qu'à titre indicatif et peuvent varier dans leurs dimensions ou leurs positionnements. La surface des placards est comprise dans celle des pièces attenantes. Ce plan peut subir des modifications dues à des tolérances d'exécution et des impératifs techniques.

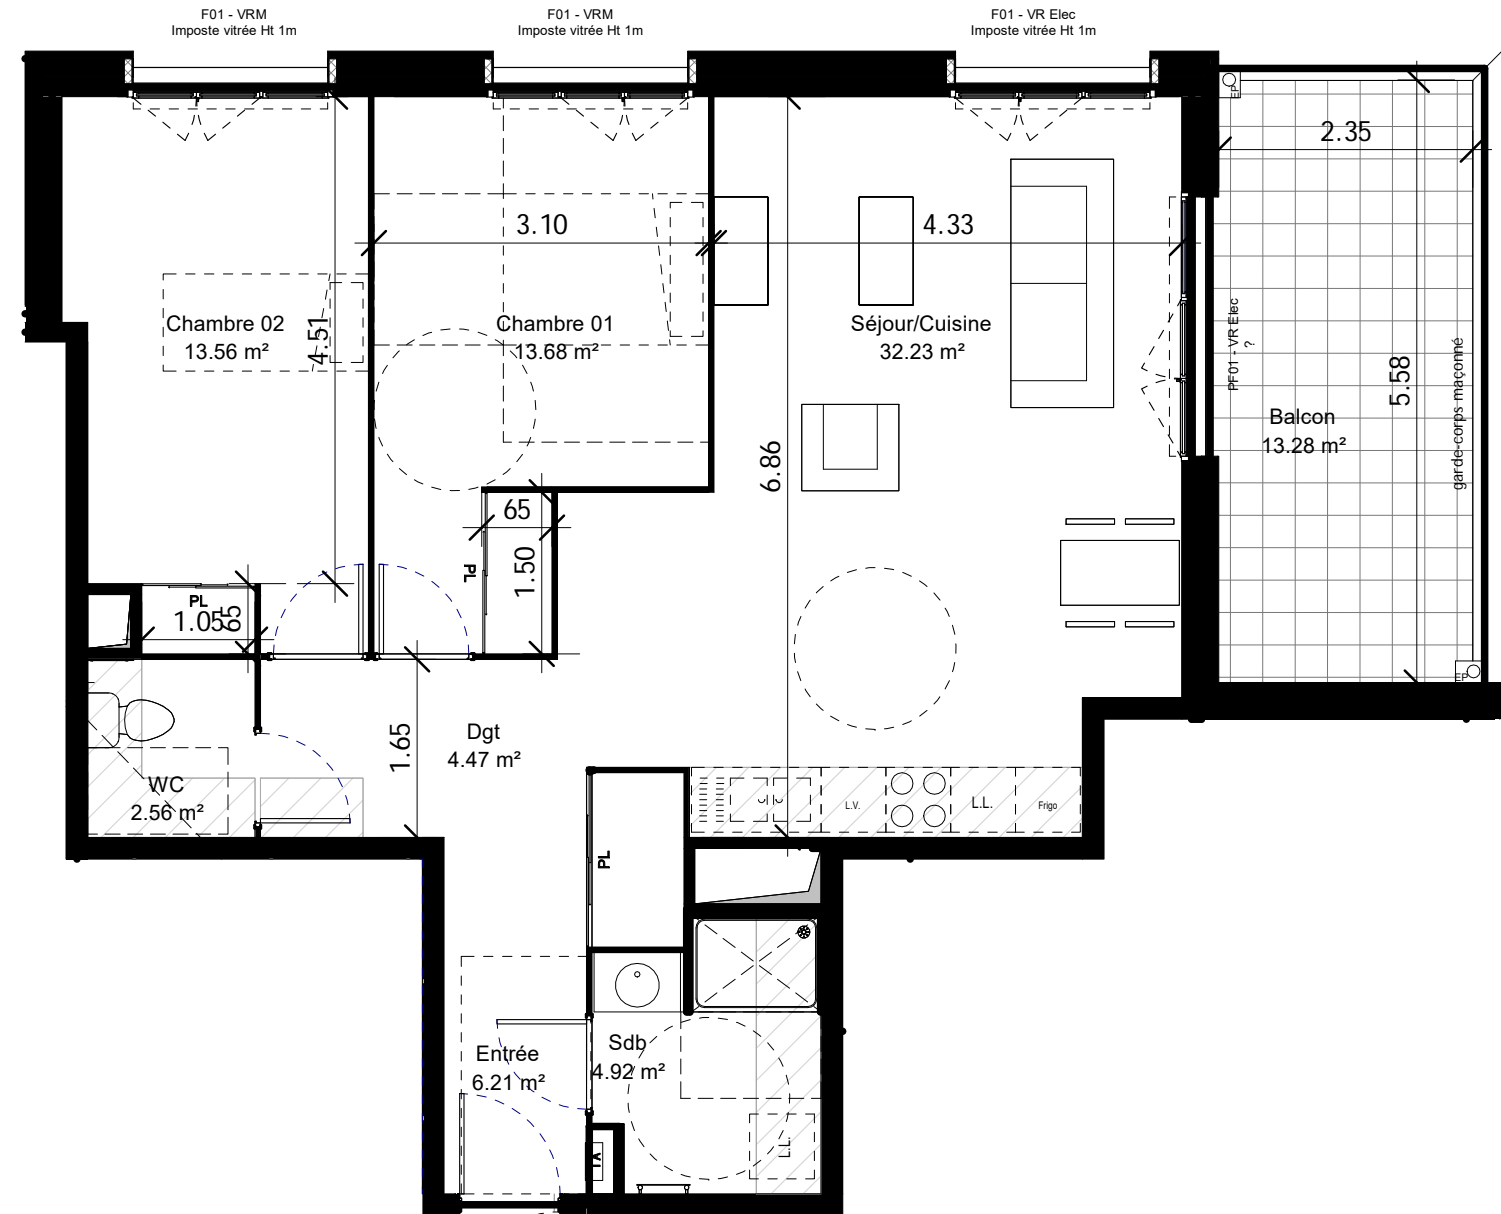

Maitre d'ouvrage :
MIAL
105 Rue des Alliés
38100 Grenoble

Architecte :
L&L architecture
7 Rue du Pré Cornu
38610, Gières

